

3D VIEWS



PROJECT CONFIRMATION

Client: .....  
 Signature: .....  
 Date: .....

NB Denne tegning kan inneholde symboler og detaljer som ikke overensstemmer med kontrakten og beskrivelsen. I disse tilfellene skal disse tolkes i følgende prioritert rekkefølge: Kontrakt, Beskrivelser, Tegninger.

© Alle rettigheter tilhører utførende for prosjekteringen, kopiering eller bruk av disse tegningene er forbudt uten skrifling samtykke!



UAB "MASSIVE WOOD CONSTRUCTION"  
 Gamybos g.6  
 LT-76128 Siauliai, Lietuva  
 Tel. +370 41 502425  
 www.mwc.lt

CONTRACTOR MWC Gruppen AS

CUSTOMER Kjell Magne Leirgulen

KOMMUNE \_\_\_\_\_

CERTIFICATE NO.	POSITION	NAME, SURNAME	SIGNATURE	DATE	BUILDING SITE ADDRESS	Gnr., Bnr.,	PAPER SIZE	SCALE
	ARCHITECT	G. Zaramba		2021.09.07	3D VIEWS		A-3	As indicated
					PROJECT NUMBER	PART	DRAWING NO.	EDITION
					MWC 495 (Olavsbu)	ARCHITECTURAL	1.	5





# FACADES

## PROJECT CONFIRMATION

Client: .....

Signature: .....

Date: .....

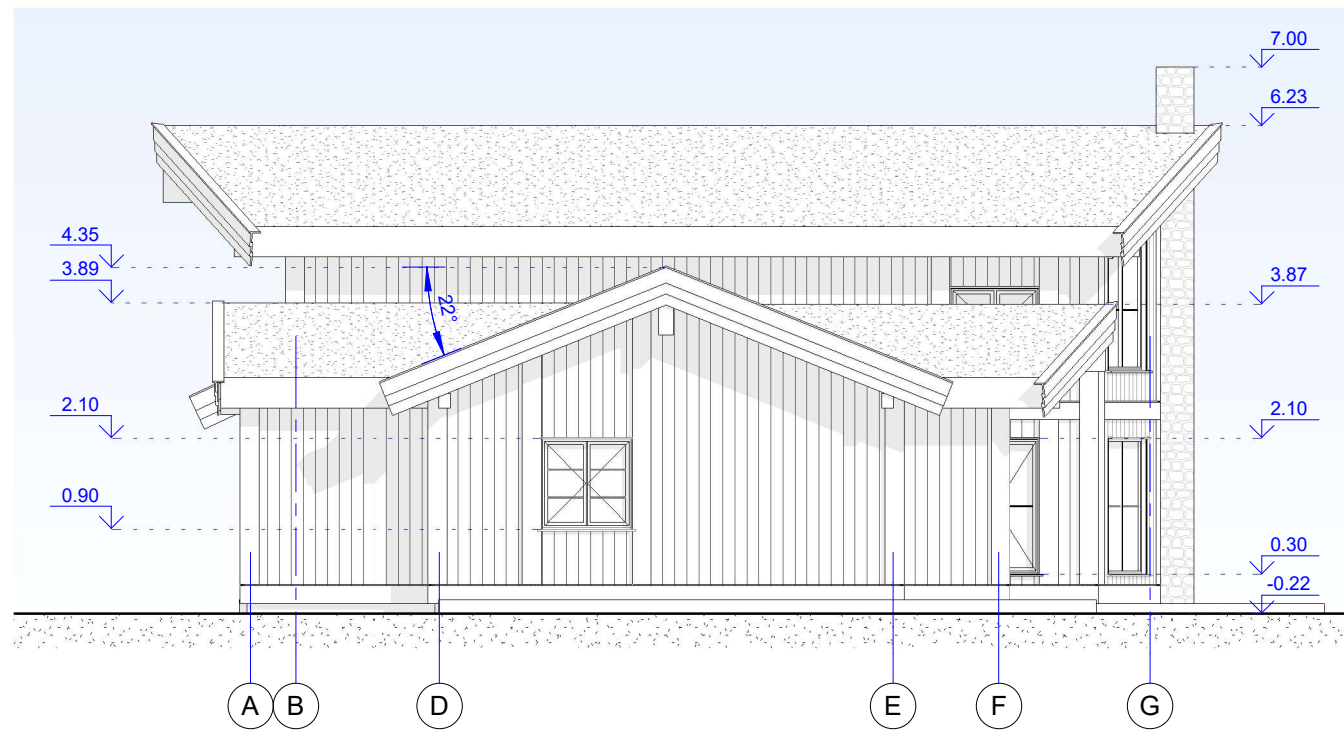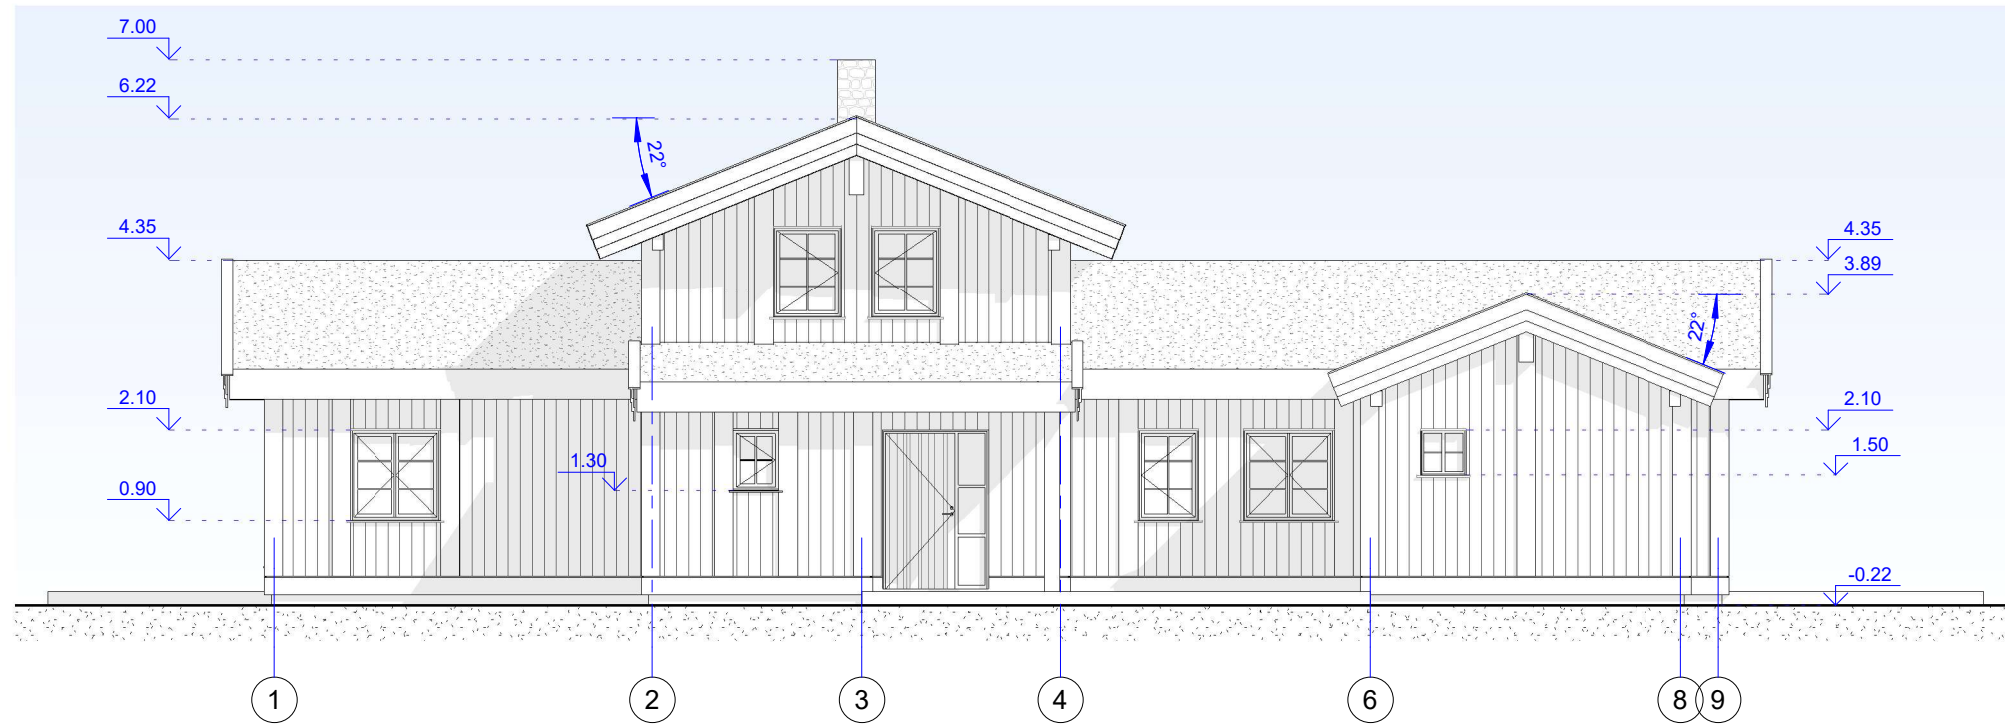


NB Denne tegning kan inneholde symboler og detaljer som ikke overensstemmer med kontrakten og beskrivelsen. I disse tilfellene skal disse tolkes i følgende prioritert rekkefølge: Kontrakt, Beskrivelser, Tegninger.

© Alle rettigheter tilhører utførende for prosjekteringen, kopiering eller bruk av disse tegningene er forbudt uten skrifling samtykke!

### Notes:

1. Facade colour: Nøttebrun.
2. Colour of windows and doors: RAL 7016.

		UAB "MASSIVE WOOD CONSTRUCTION" Gamybos g.6 LT-76128 Siauliai, Lietuva Tel.+370 41 502425 www.mwc.lt		CONTRACTOR		MWC Gruppen AS	
				CUSTOMER		Kjell Magne Leirgulen	
CERTIFICATE NO.		POSITION	NAME, SURNAME	SIGNATURE	DATE	BUILDING SITE ADDRESS	
		ARCHITECT	G. Zaramba		2021.09.07	Gnr., Bnr., _	
FACADES						PAPER SIZE	SCALE
						A-3	1 : 100
PROJECT NUMBER				PART		DRAWING NO.	EDITION
MWC 495 (Olavsbu)				ARCHITECTURAL		2.	5



# FACADES

## PROJECT CONFIRMATION

Client: .....

Signature: .....

Date: .....

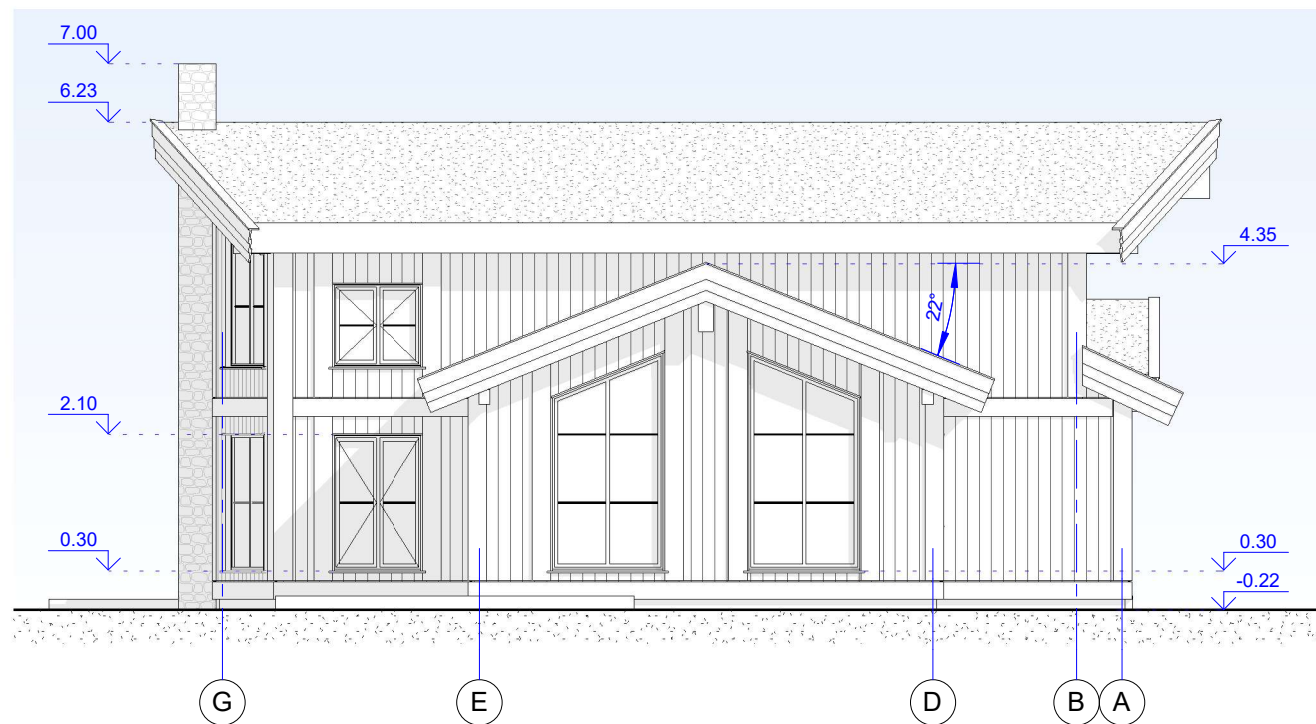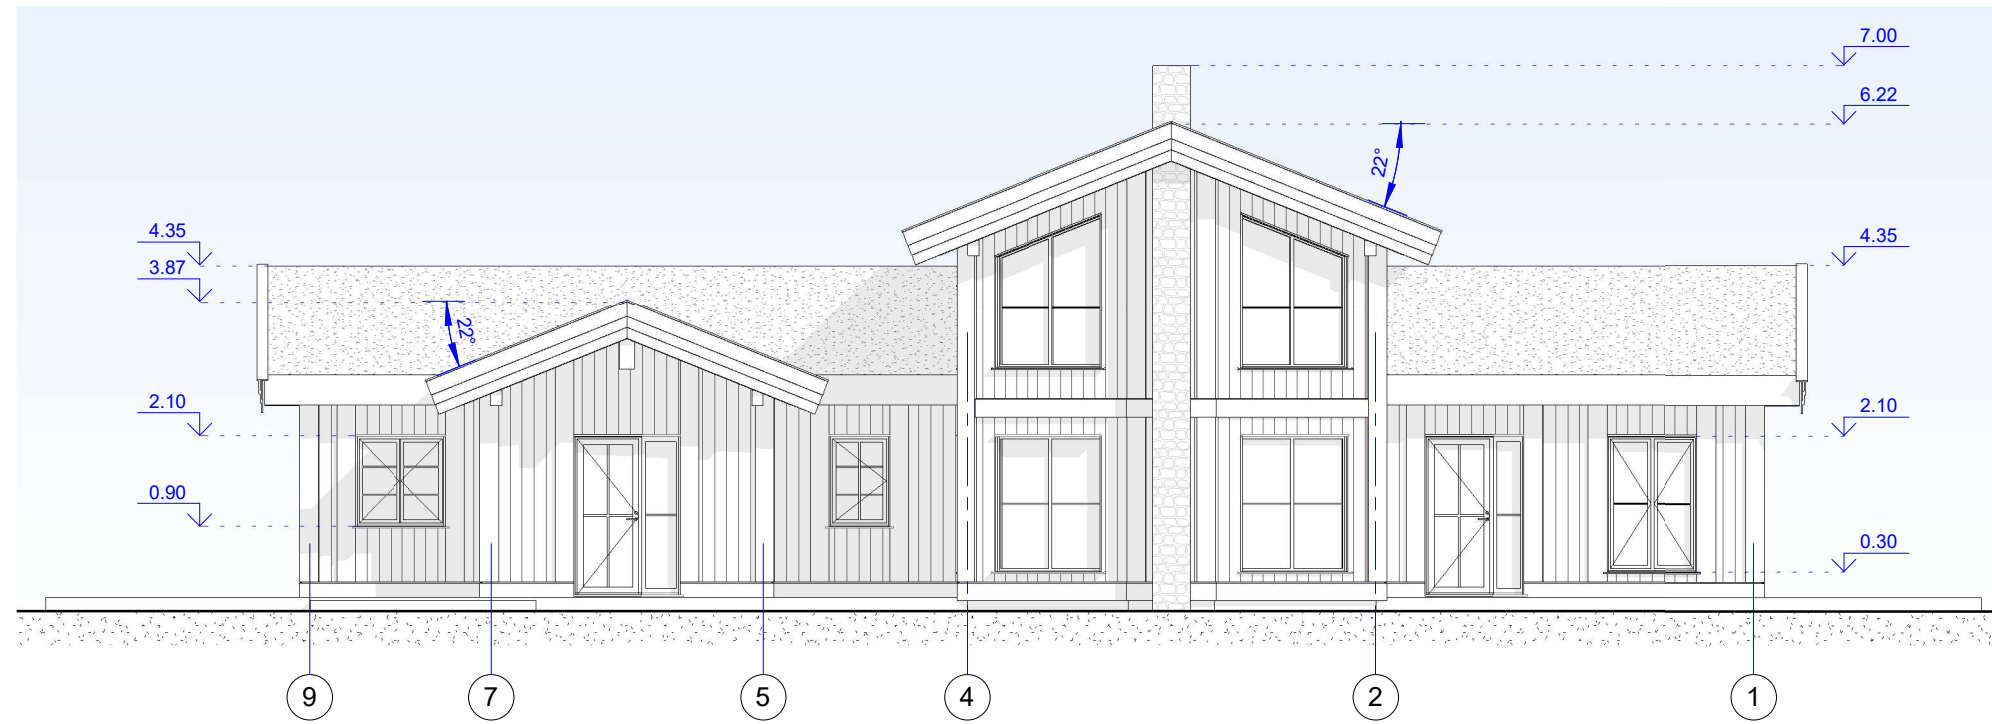


### Notes:

1. Facade colour: Nøttebrun.
2. Colour of windows and doors: RAL 7016.

NB Denne tegning kan inneholde symboler og detaljer som ikke overensstemmer med kontrakten og beskrivelsen. I disse tilfellene skal disse tolkes i følgende prioritert rekkefølge: Kontrakt, Beskrivelser, Tegninger.

© Alle rettigheter tilhører utførende for prosjekteringen, kopiering eller bruk av disse tegningene er forbudt uten skrifling samtykke!

		UAB "MASSIVE WOOD CONSTRUCTION" Gamybos g.6 LT-76128 Siauliai, Lietuva Tel.+370 41 502425 www.mwc.lt		CONTRACTOR		MWC Gruppen AS	
				CUSTOMER		Kjell Magne Leirgulen	
CERTIFICATE NO.		POSITION	NAME, SURNAME	SIGNATURE	DATE	BUILDING SITE ADDRESS	
		ARCHITECT	G. Zaramba		2021.09.07	Gnr., Bnr. _	
FACADES						PAPER SIZE	SCALE
						A-3	1 : 100
PROJECT NUMBER				PART		DRAWING NO.	EDITION
MWC 495 (Olavsbu)				ARCHITECTURAL		3.	5


# 1st FLOOR with STANDARD FURNITURE

## PROJECT CONFIRMATION

Client: .....

Signature: .....

Date: .....

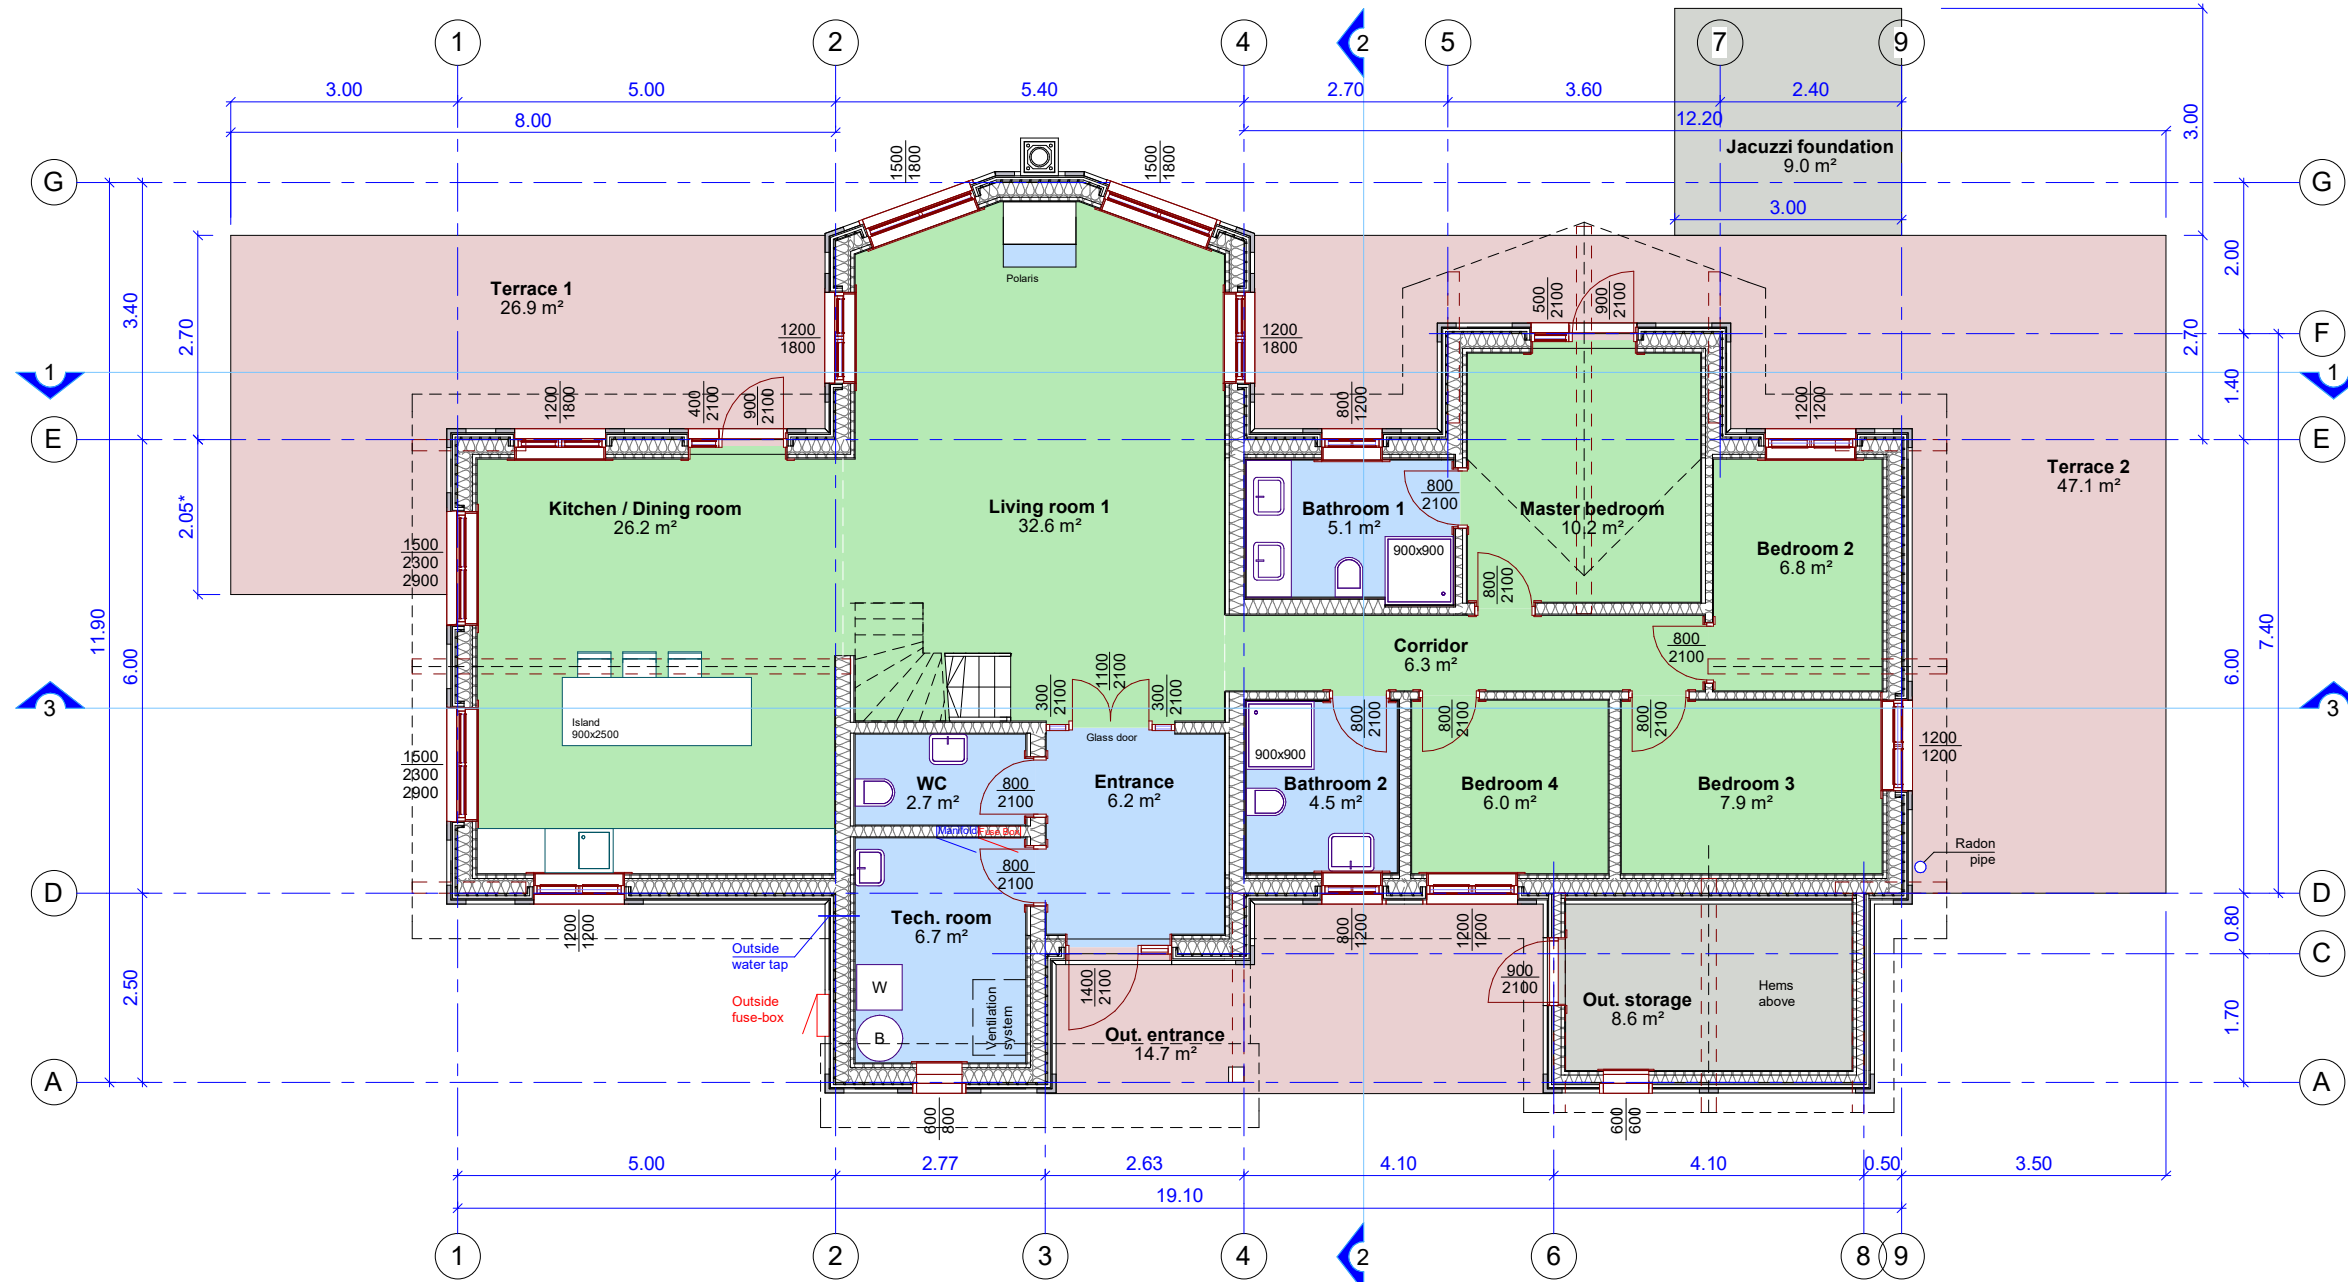


**Out. entrance 14.7 m<sup>2</sup>**  
**Terrace 1 26.9 m<sup>2</sup>**  
**Terrace 2 47.1 m<sup>2</sup>**

### FLOOR EXPLICATION:

- CONCRETE floor
- OAK floor
- TERRACE boards
- TILE floor

NB Denne tegning kan inneholde symboler og detaljer som ikke overensstemmer med kontrakten og beskrivelsen. I disse tilfellene skal disse tolkes i følgende prioritert rekkefølge: Kontrakt, Beskrivelser, Tegninger.

© Alle rettigheter tilhører utførende for prosjekteringen, kopiering eller bruk av disse tegningene er forbudt uten skriftlig samtykke!


		UAB "MASSIVE WOOD CONSTRUCTION" Gamybos g.6 LT-76128 Siauliai, Lietuva Tel.+370 41 502425 www.mwc.lt		CONTRACTOR		MWC Gruppen AS	
				CUSTOMER		Kjell Magne Leirgulen	
CERTIFICATE NO.		POSITION	NAME, SURNAME	SIGNATURE	DATE	BUILDING SITE ADDRESS	
		ARCHITECT	G. Zaramba		2021.09.07	1st FLOOR with STANDARD FURNITURE	
		PROJECT NUMBER		PART		PAPER SIZE	SCALE
		MWC 495 (Olavsbu)		ARCHITECTURAL		A-3	1 : 100
		DRAWING NO.		EDITION			
		4.		5			



# 1st FLOOR with POSSIBLE FURNITURE

## PROJECT CONFIRMATION

Client: .....  
 Signature: .....  
 Date: .....

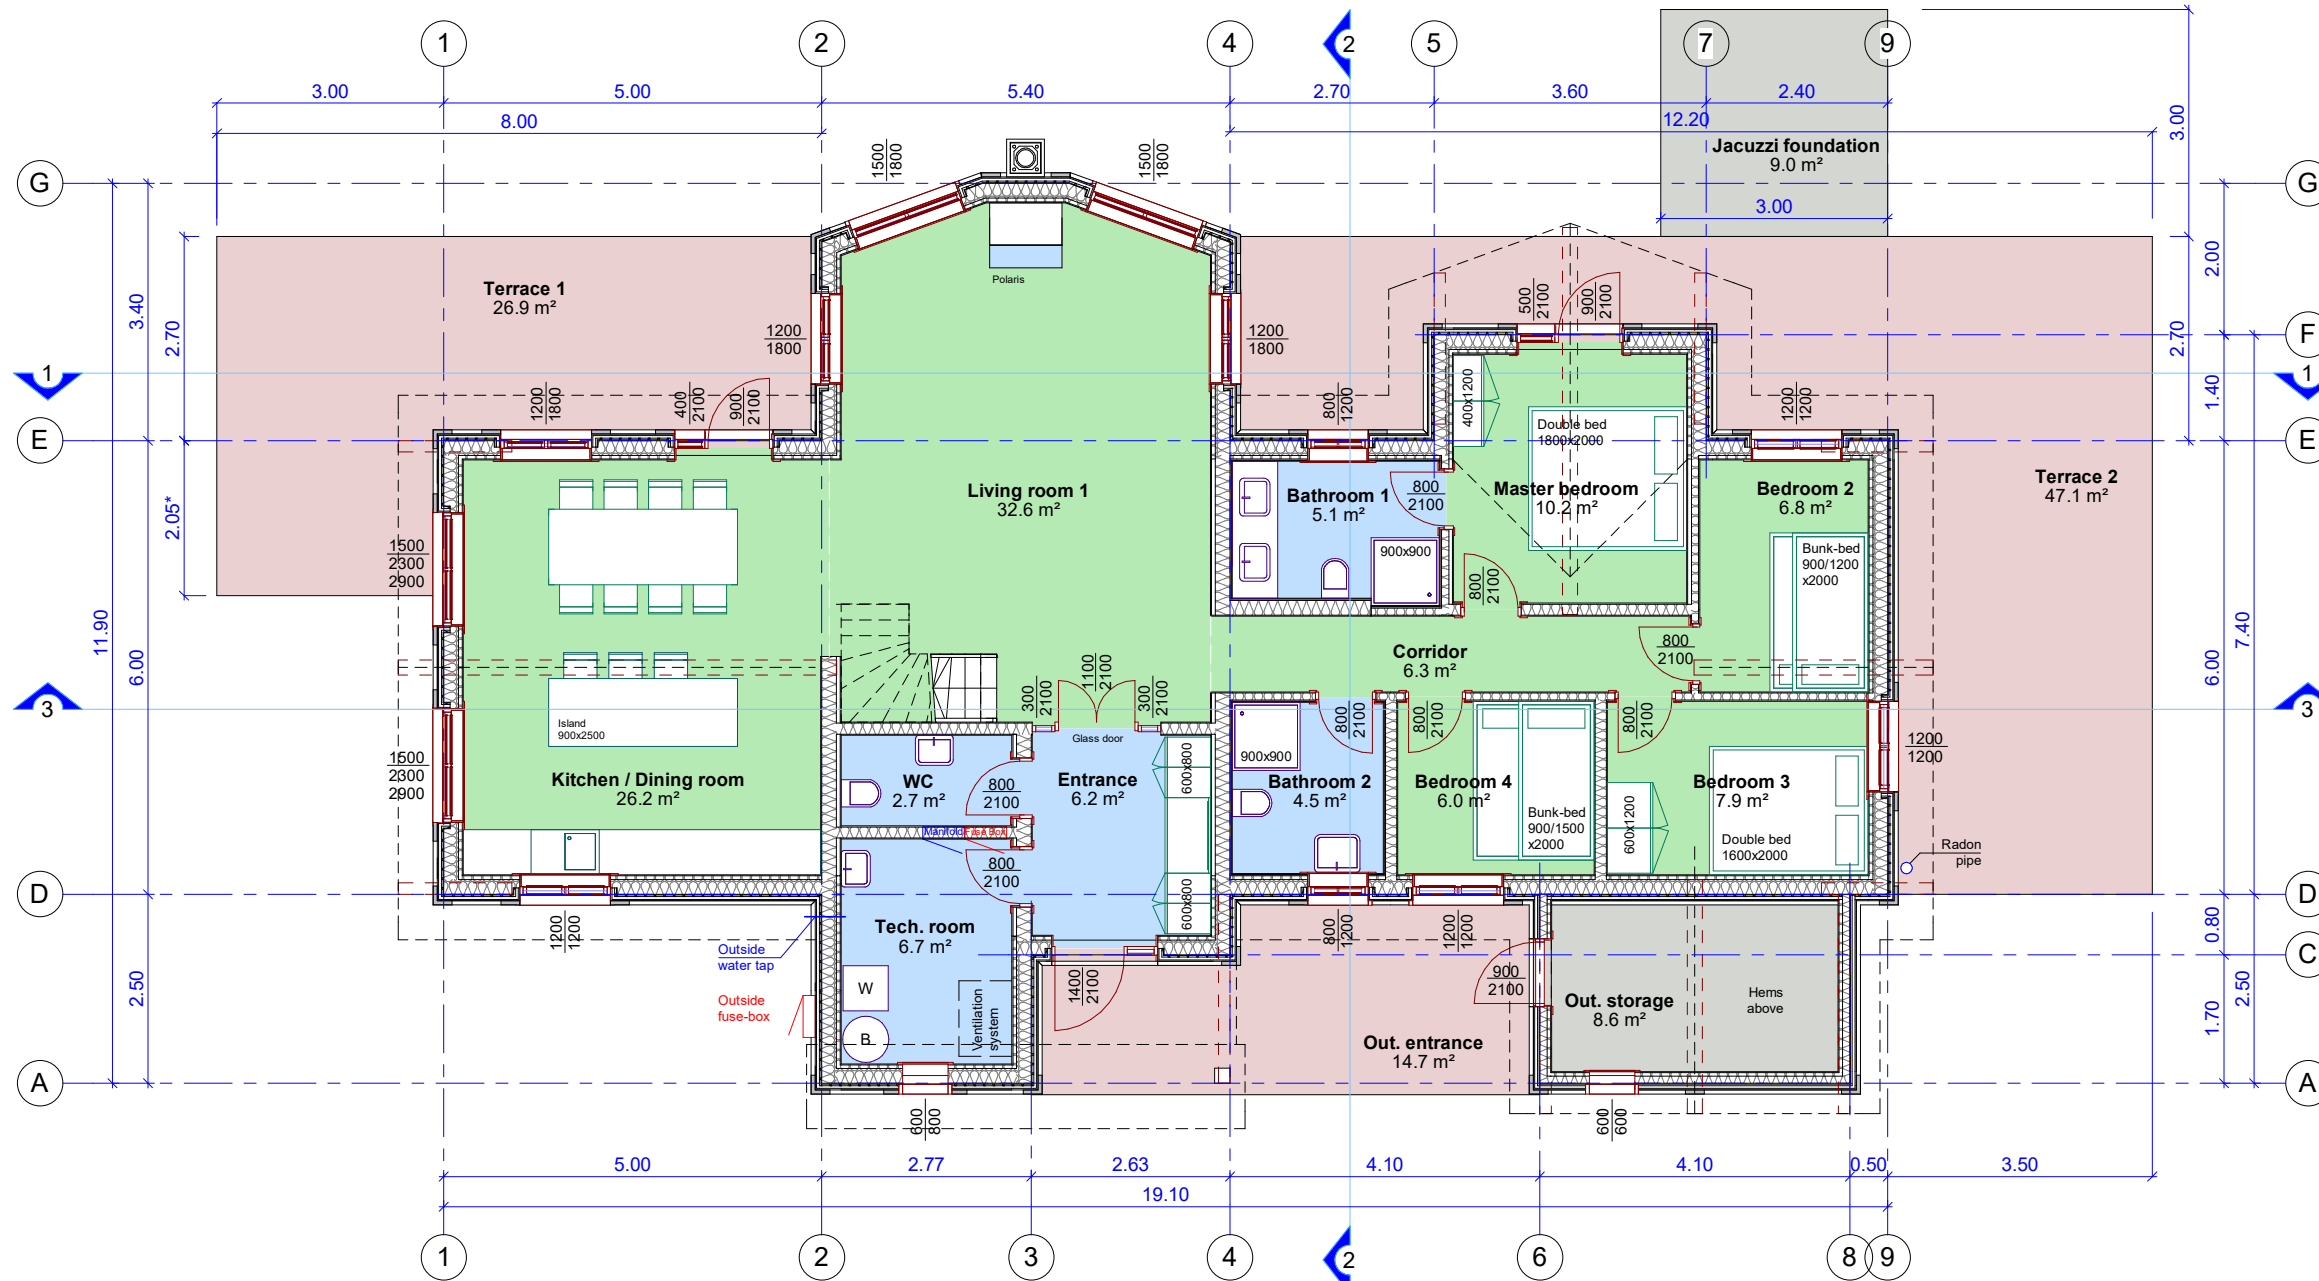

**Out. entrance** 14.7 m<sup>2</sup>  
**Terrace 1** 26.9 m<sup>2</sup>  
**Terrace 2** 47.1 m<sup>2</sup>

### FLOOR EXPLICATION:

- CONCRETE floor
- OAK floor
- TERRACE boards
- TILE floor

NB Denne tegning kan inneholde symboler og detaljer som ikke overensstemmer med kontrakten og beskrivelsen. I disse tilfellene skal disse tolkes i følgende prioritert rekkefølge: Kontrakt, Beskrivelser, Tegninger.

© Alle rettigheter tilhører utførende for prosjekteringen, kopiering eller bruk av disse tegningene er forbudt uten skriftlig samtykke!

		UAB "MASSIVE WOOD CONSTRUCTION" Gamybos g.6 LT-76128 Siauliai, Lietuva Tel.+370 41 502425 www.mwc.lt		CONTRACTOR		MWC Gruppen AS	
				CUSTOMER		Kjell Magne Leirgulen	
CERTIFICATE NO.		POSITION	NAME, SURNAME	SIGNATURE	DATE	BUILDING SITE ADDRESS	
		ARCHITECT	G. Zaramba		2021.09.07	1st FLOOR with POSSIBLE FURNITURE	
						PROJECT NUMBER	PART
						MWC 495 (Olavsbu)	ARCHITECTURAL
						PAPER SIZE	SCALE
						A-3	1 : 100
						DRAWING NO.	EDITION
						5.	5




## 2nd FLOOR with STANDARD FURNITURE

### PROJECT CONFIRMATION

Client: .....

Signature: .....

Date: .....

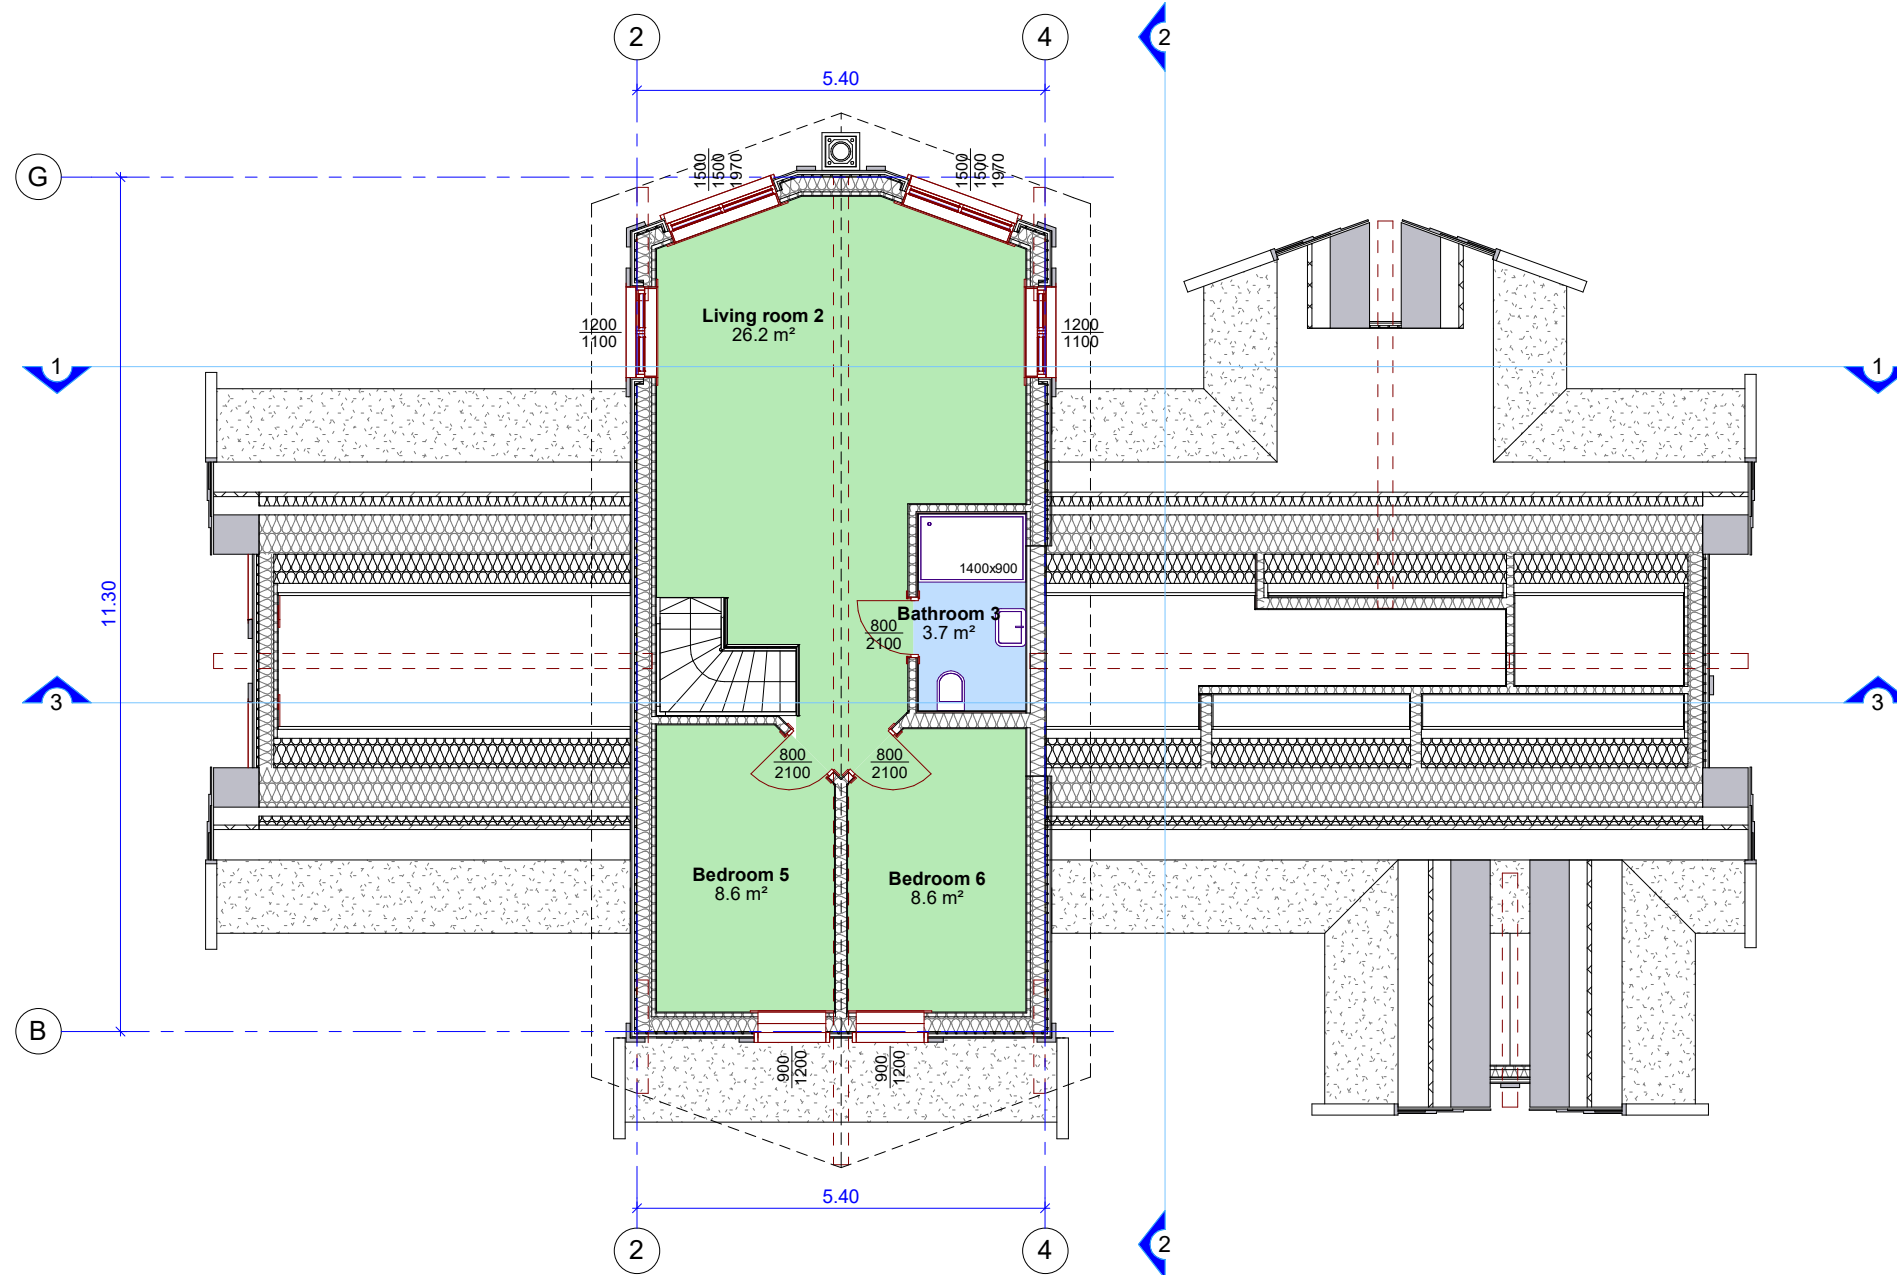


### FLOOR EXPLICATION:

- OAK floor
- TILE floor

NB Denne tegning kan inneholde symboler og detaljer som ikke overensstemmer med kontrakten og beskrivelsen. I disse tilfellene skal disse tolkes i følgende prioritert rekkefølge: Kontrakt, Beskrivelser, Tegninger.

© Alle rettigheter tilhører utførende for prosjekteringen, kopiering eller bruk av disse tegningene er forbudt uten skrifling samtykke!

		UAB "MASSIVE WOOD CONSTRUCTION" Gamybos g.6 LT-76128 Siauliai, Lietuva Tel.+370 41 502425 www.mwc.lt			CONTRACTOR		MWC Gruppen AS	
		CUSTOMER		Kjell Magne Leirgulen				
CERTIFICATE No.		POSITION	NAME, SURNAME	SIGNATURE	DATE	KOMMUNE		—
		ARCHITECT	G. Zaramba		2021.09.07	BUILDING SITE ADDRESS		Gnr., Bnr._
		2nd FLOOR with STANDARD FURNITURE				PAPER SIZE	SCALE	
						A-3	1 : 100	
		PROJECT NUMBER			PART		DRAWING NO.	EDITION
		MWC 495 (Olavsbu)			ARCHITECTURAL		6.	5




## 2nd FLOOR with POSSIBLE FURNITURE

### PROJECT CONFIRMATION

Client: .....

Signature: .....

Date: .....

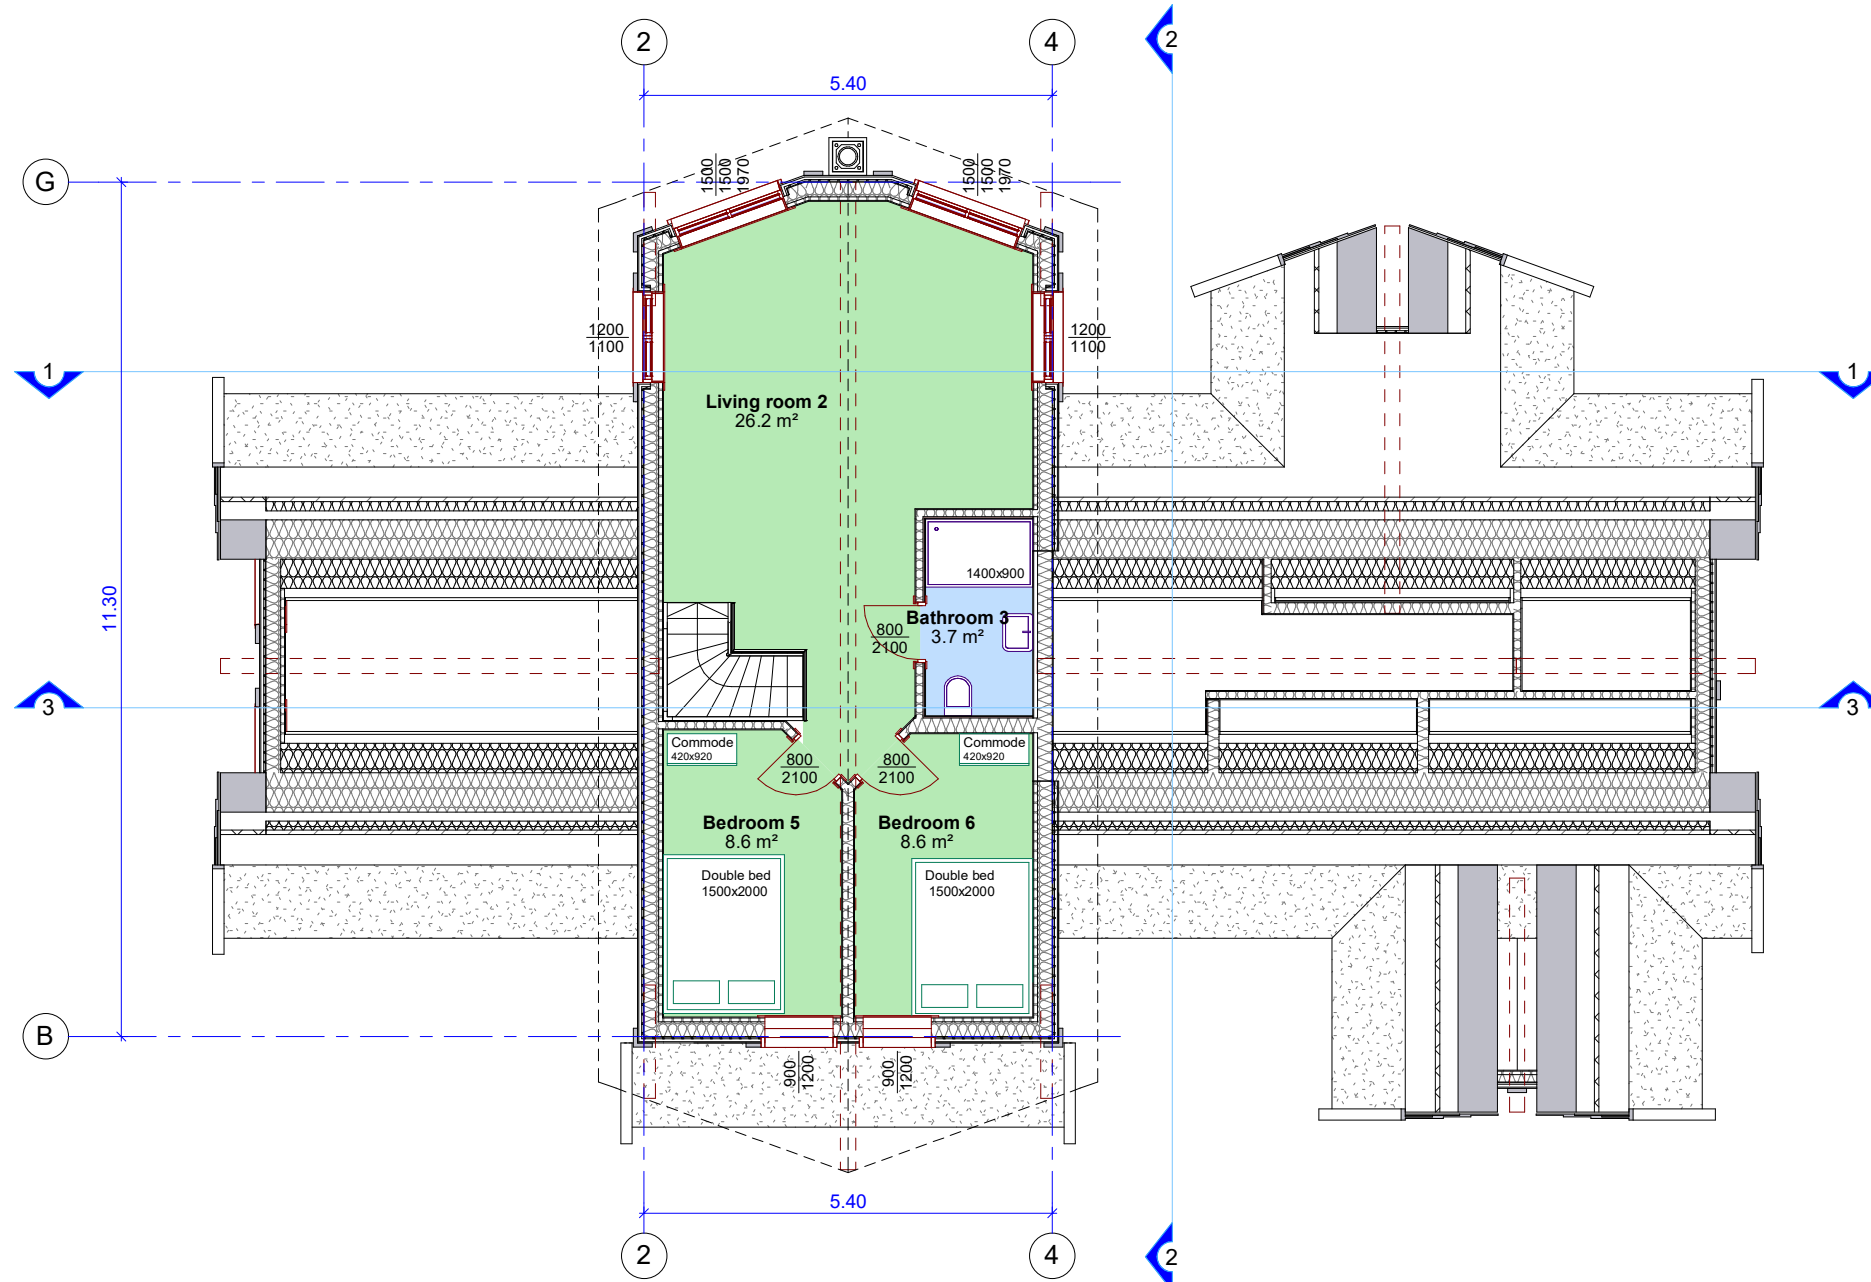

### FLOOR EXPLICATION:

- OAK floor
- TILE floor

NB Denne tegning kan inneholde symboler og detaljer som ikke overensstemmer med kontrakten og beskrivelsen. I disse tilfellene skal disse tolkes i følgende prioritert rekkefølge: Kontrakt, Beskrivelser, Tegninger.

© Alle rettigheter tilhører utførende for prosjekteringen, kopiering eller bruk av disse tegningene er forbudt uten skriftlig samtykke!

<div style="display: inline-block; vertical-align: middle; font-size: 8px; margin-left: 5px;">                 UAB "MASSIVE WOOD CONSTRUCTION"                  Gamybos g.6                  LT-76128 Siauliai, Lietuva                  Tel.+370 41 502425                  www.mwc.lt             </div>					CONTRACTOR				MWC Gruppen AS			
					CUSTOMER				Kjell Magne Leirgulen			
Kommune				_____								
CERTIFICATE No.					BUILDING SITE ADDRESS					Gnr., Bnr. _		
ARCHITECT					2nd FLOOR with POSSIBLE FURNITURE					PAPER SIZE		
G. Zaramba					2021.09.07					A-3		
										SCALE		
										1 : 100		
					PROJECT NUMBER			PART			DRAWING NO.	
					MWC 495 (Olavsbu)			ARCHITECTURAL			7. 5	
										EDITION		




# 1st FLOOR CEILING



## PROJECT CONFIRMATION

Client: .....

Signature: .....

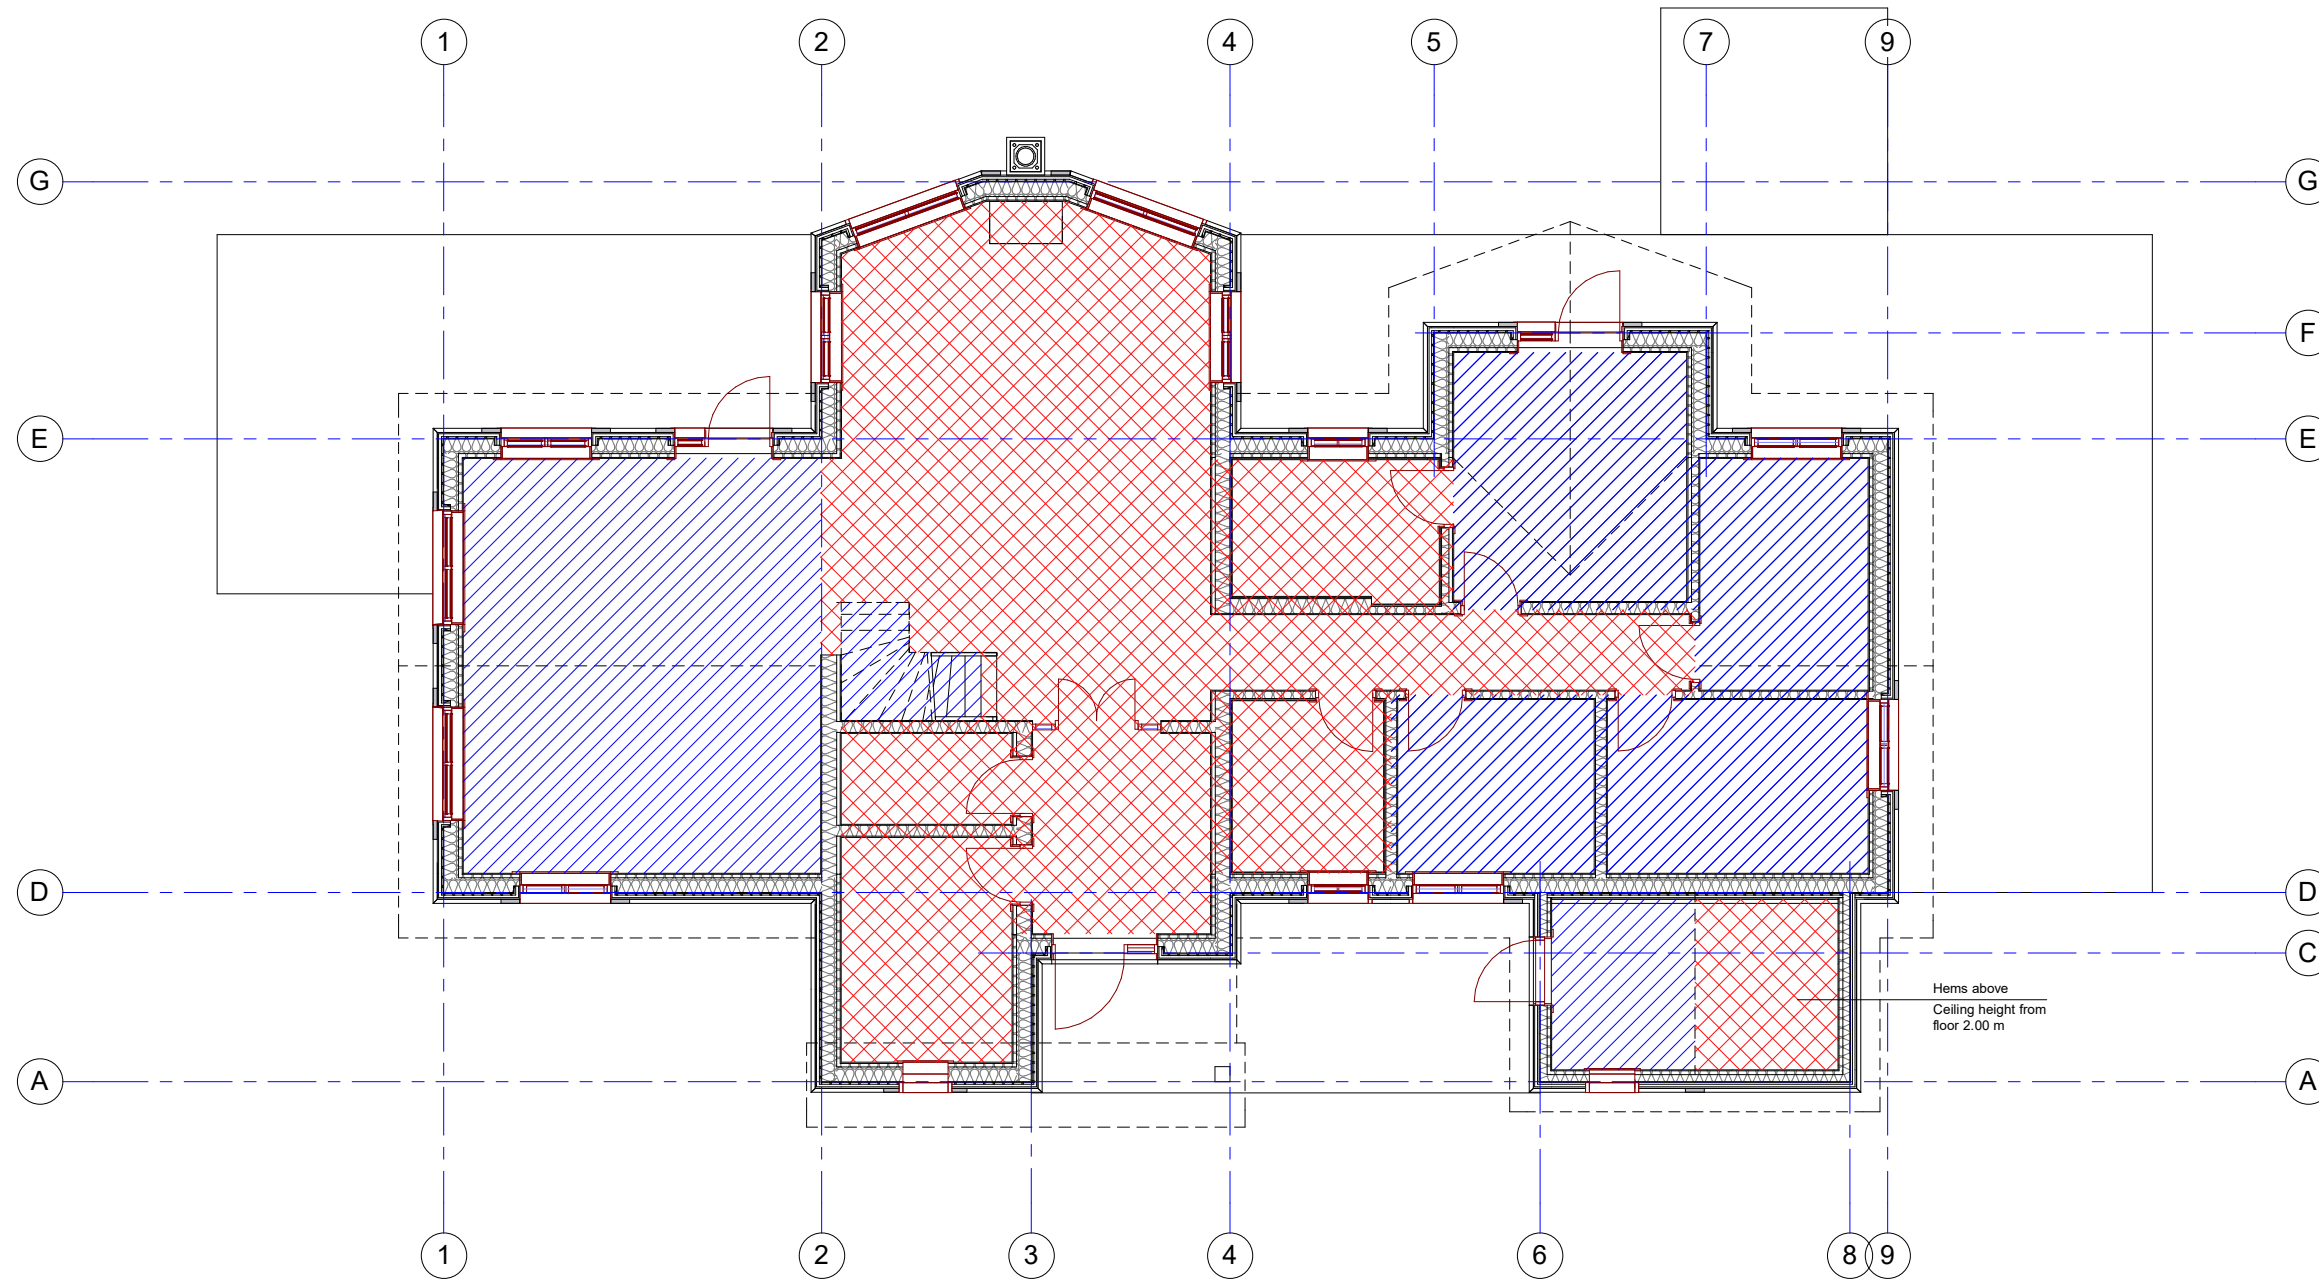
Date: .....



 Closed ceiling  
 Open ceiling

NB Denne tegning kan inneholde symboler og detaljer som ikke overensstemmer med kontrakten og beskrivelsen. I disse tilfellene skal disse tolkes i følgende prioritert rekkefølge: Kontrakt, Beskrivelser, Tegninger.

© Alle rettigheter tilhører utførende for prosjekteringen, kopiering eller bruk av disse tegningene er forbudt uten skrifling samtykke!


 UAB "MASSIVE WOOD CONSTRUCTION" Gamybos g.6 LT-76128 Siauliai, Lietuva Tel.+370 41 502425 www.mwc.lt		CONTRACTOR		MWC Gruppen AS	
		CUSTOMER		Kjell Magne Leirgulen	
CERTIFICATE No.		POSITION	NAME, SURNAME	SIGNATURE	DATE
		ARCHITECT	G. Zaramba		2021.09.07
BUILDING SITE ADDRESS		PROJECT NUMBER		PART	
		MWC 495 (Olavsbu)		ARCHITECTURAL	
Gnr., Bnr.		PAPER SIZE	SCALE		
		A-3	1 : 100		
DRAWING NO.		EDITION			
8.		5			



# 1st FLOOR with DIMENSIONS


## PROJECT CONFIRMATION

Client: .....  
 Signature: .....  
 Date: .....

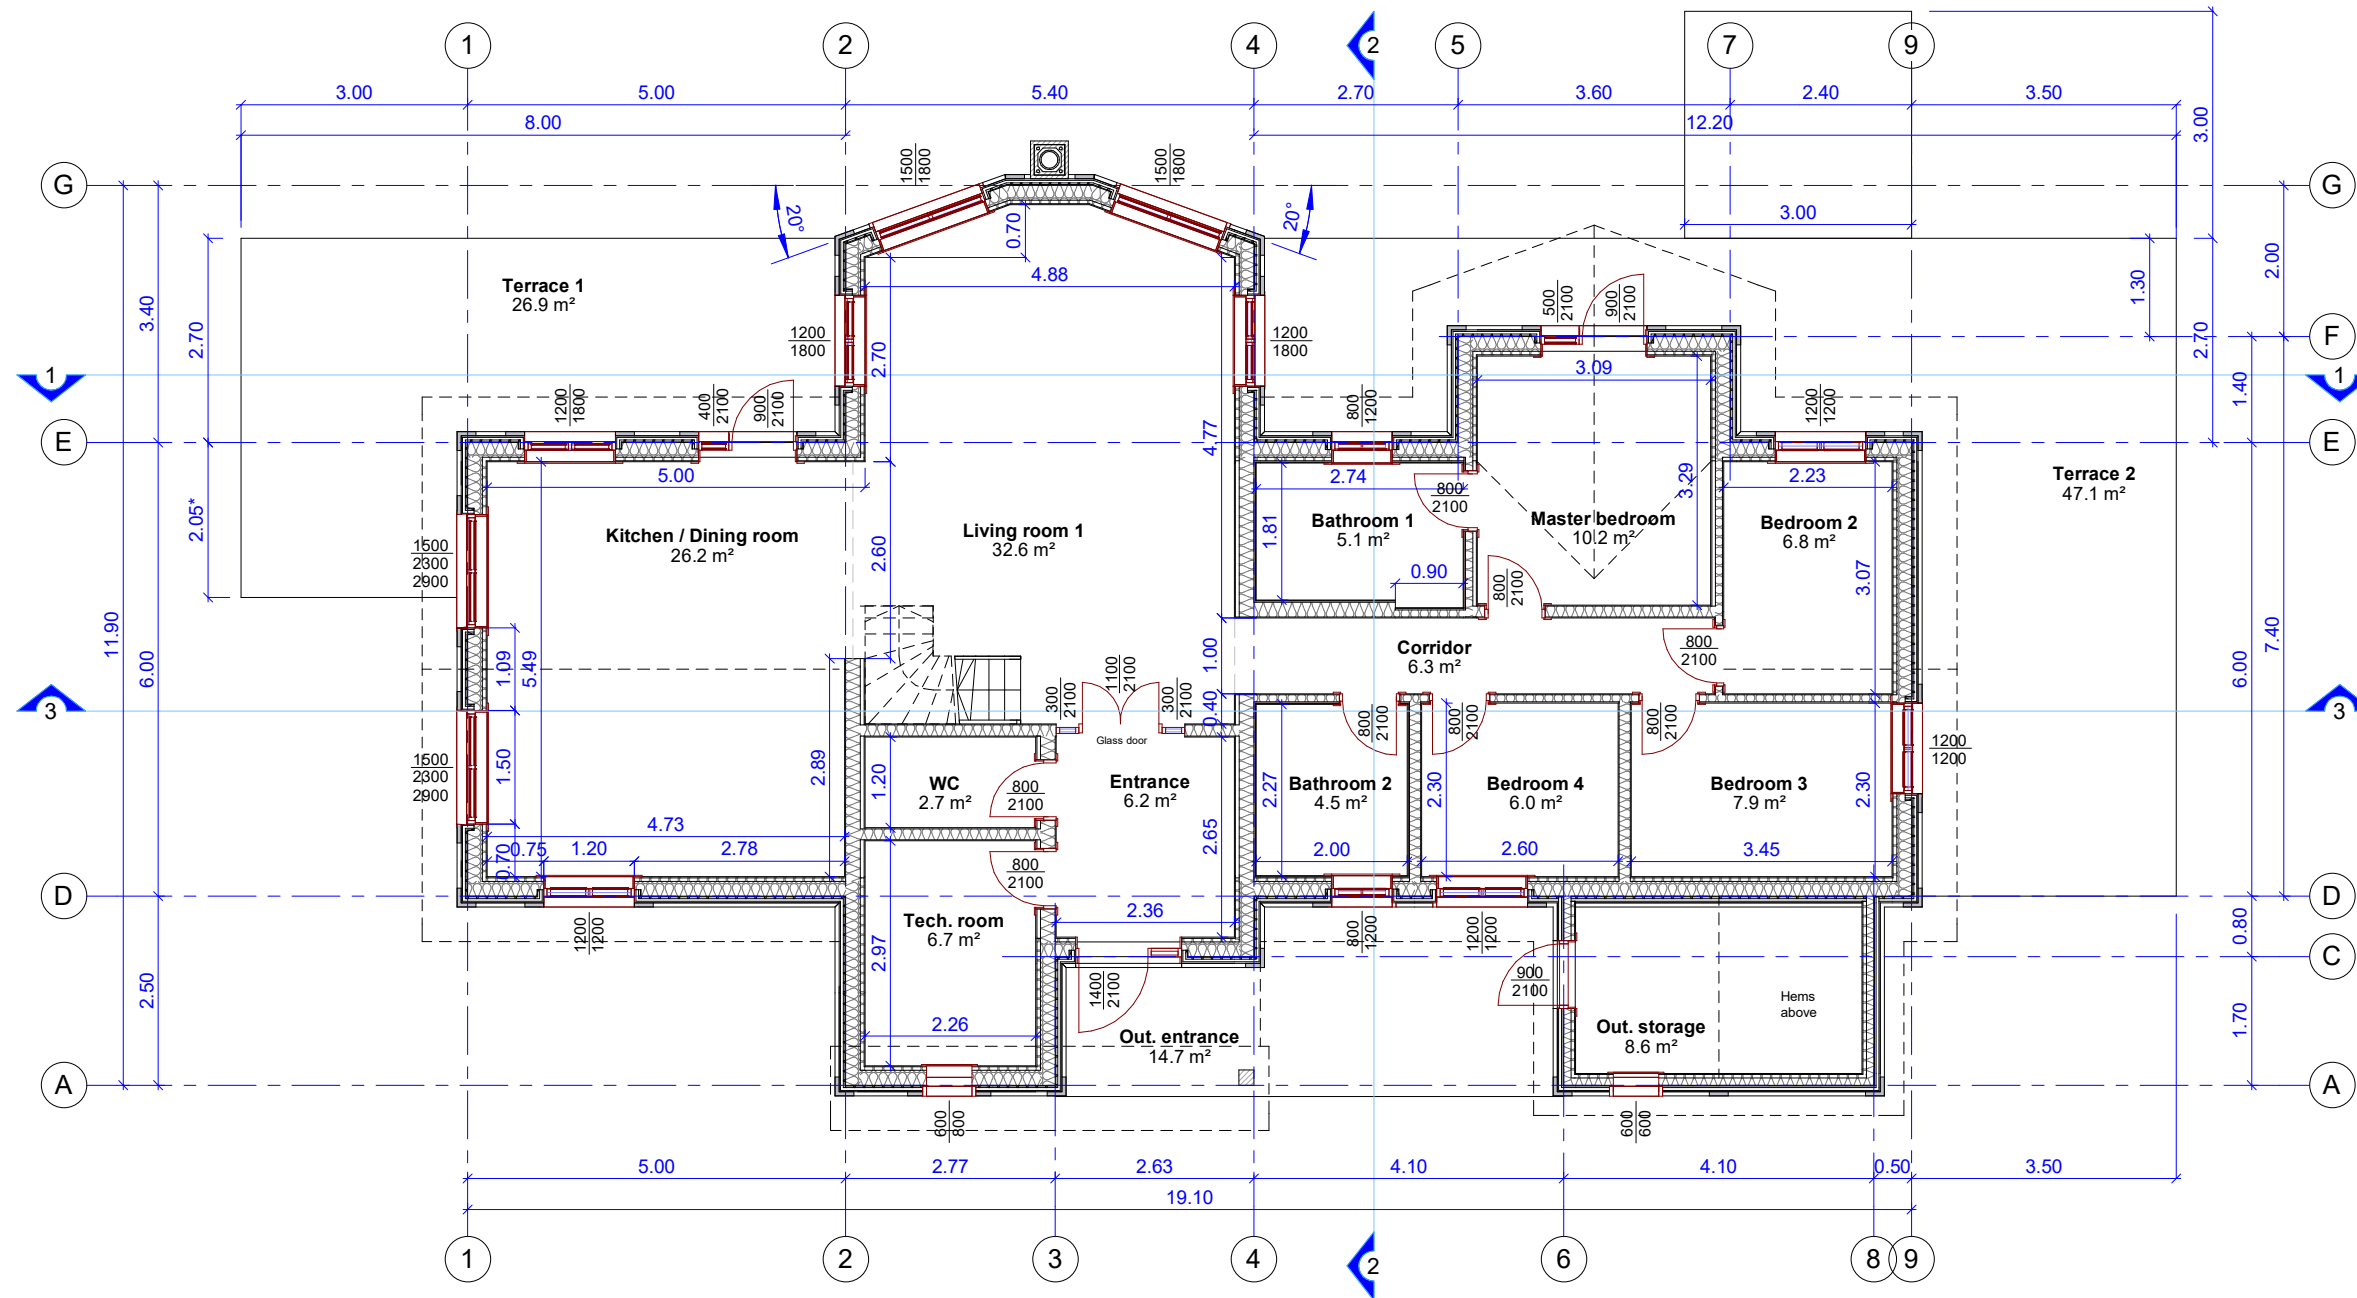

NB Denne tegning kan inneholde symboler og detaljer som ikke overensstemmer med kontrakten og beskrivelsen. I disse tilfellene skal disse tolkes i følgende prioritert rekkefølge: Kontrakt, Beskrivelser, Tegninger.

© Alle rettigheter tilhører utførende for prosjekteringen, kopiering eller bruk av disse tegningene er forbudt uten skriftlig samtykke!

		UAB "MASSIVE WOOD CONSTRUCTION" Gamybos g.6 LT-76128 Siauliai, Lietuva Tel.+370 41 502425 www.mwc.lt		CONTRACTOR		MWC Gruppen AS	
				CUSTOMER		Kjell Magne Leirgulen	
CERTIFICATE NO.		POSITION	NAME, SURNAME	SIGNATURE	DATE	BUILDING SITE ADDRESS	
		ARCHITECT	G. Zaramba		2021.09.07	1st FLOOR with DIMENSIONS	
		PROJECT NUMBER		PART		PAPER SIZE	SCALE
		MWC 495 (Olavsbu)		ARCHITECTURAL		A-3	1 : 100
		DRAWING NO.		EDITION		9.	5




## 2nd FLOOR with DIMENSIONS

### PROJECT CONFIRMATION

Client: .....


Signature: .....

Date: .....

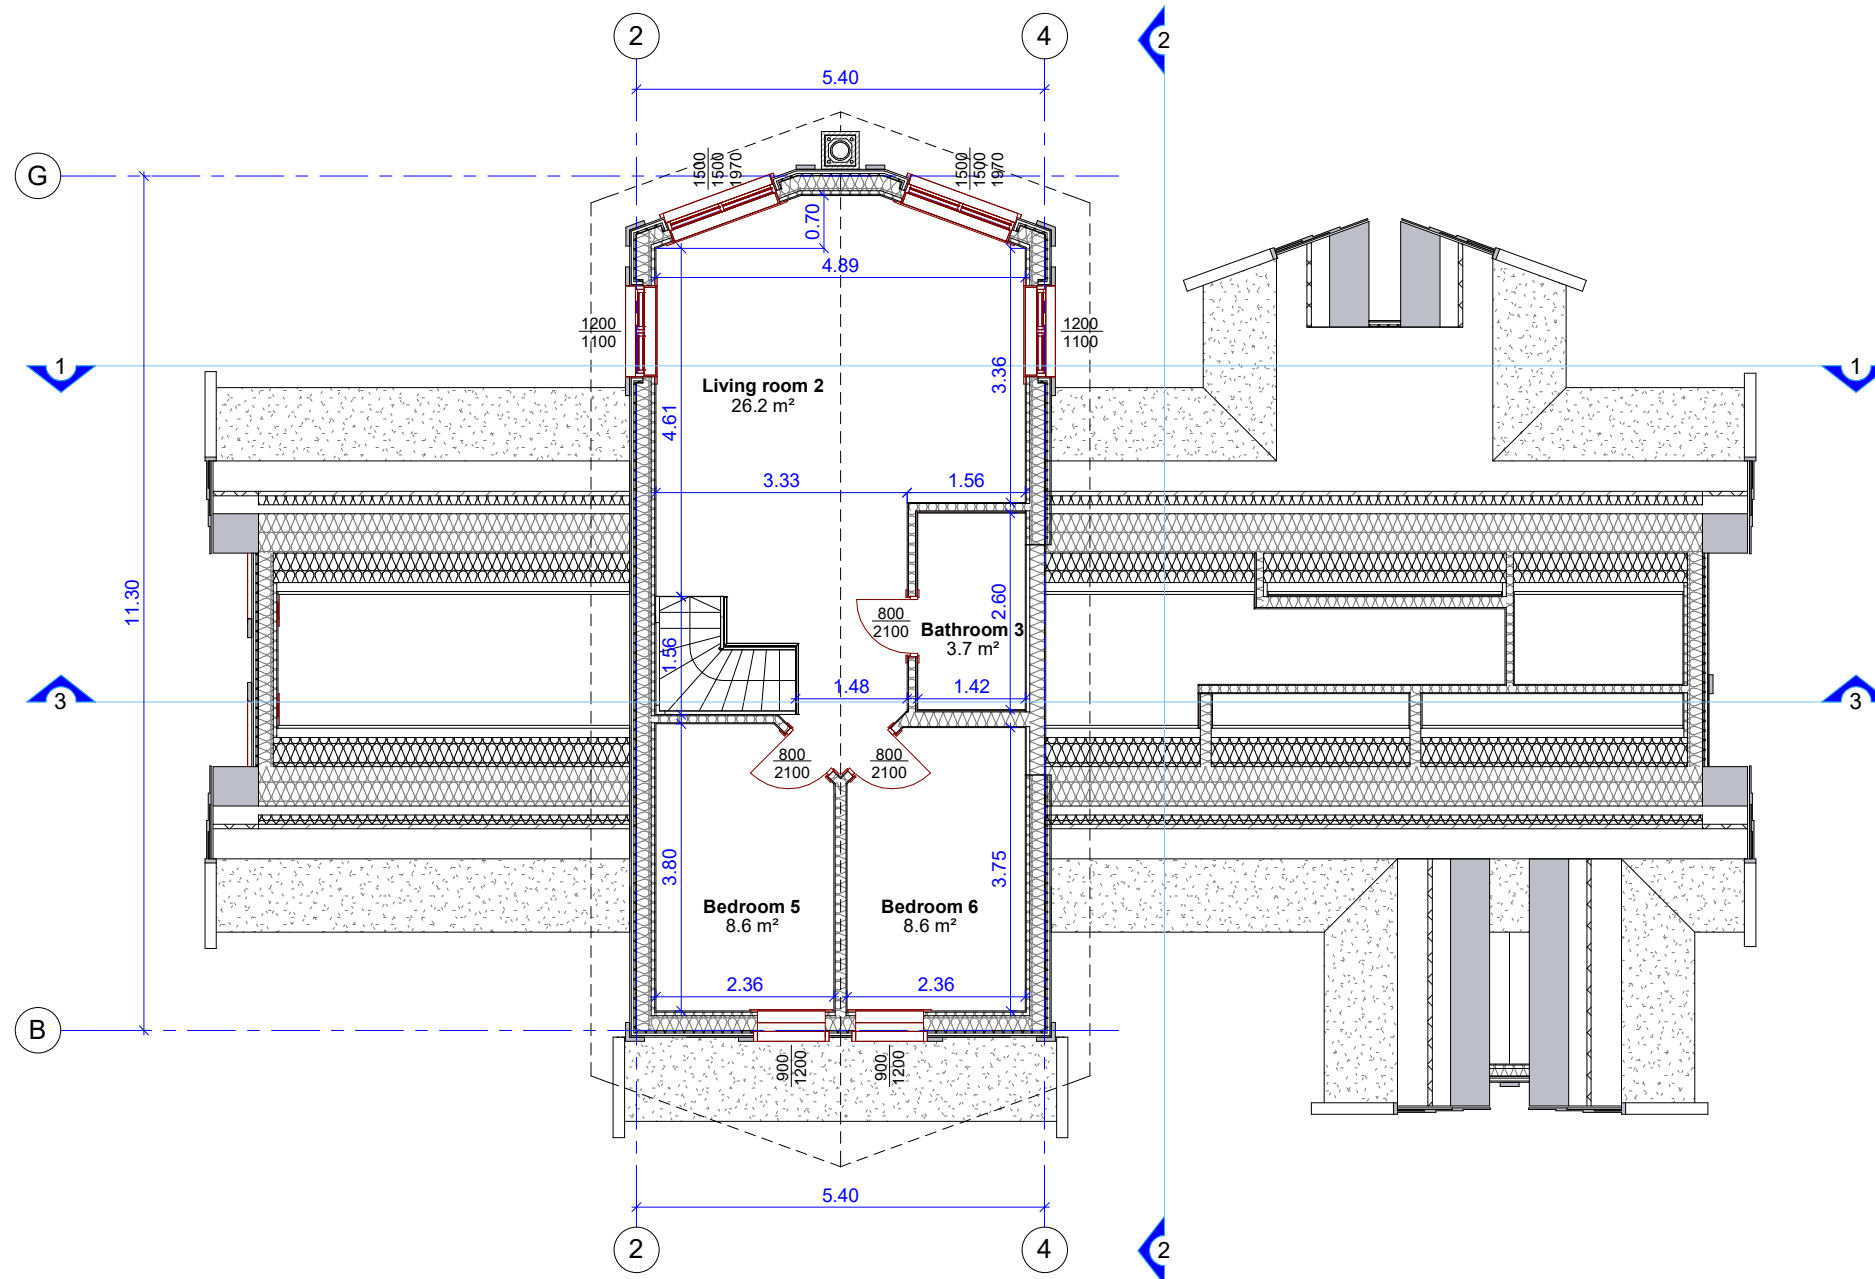

NB Denne tegning kan inneholde symboler og detaljer som ikke overensstemmer med kontrakten og beskrivelsen. I disse tilfellene skal disse tolkes i følgende prioritert rekkefølge: Kontrakt, Beskrivelser, Tegninger.

© Alle rettigheter tilhører utførende for prosjekteringen, kopiering eller bruk av disse tegningene er forbudt uten skrifling samtykke!

		UAB "MASSIVE WOOD CONSTRUCTION" Gamybos g.6 LT-76128 Siauliai, Lietuva Tel.+370 41 502425 www.mwc.lt			CONTRACTOR		MWC Gruppen AS		
					CUSTOMER		Kjell Magne Leirgulen		
CERTIFICATE NO.		POSITION	NAME, SURNAME	SIGNATURE	DATE	KOMMUNE		Gnr., Bnr._	
		ARCHITECT	G. Zaramba		2021.09.07	BUILDING SITE ADDRESS		PAPER SIZE	SCALE
						2nd FLOOR with DIMENSIONS		A-3	1 : 100
						PROJECT NUMBER	PART	DRAWING NO.	EDITION
						MWC 495 (Olavsbu)	ARCHITECTURAL	10.	5

# SECTIONS 1-1, 2-2, 3-3


## PROJECT CONFIRMATION

Client: .....

Signature: .....

Date: .....

### Section 1-1

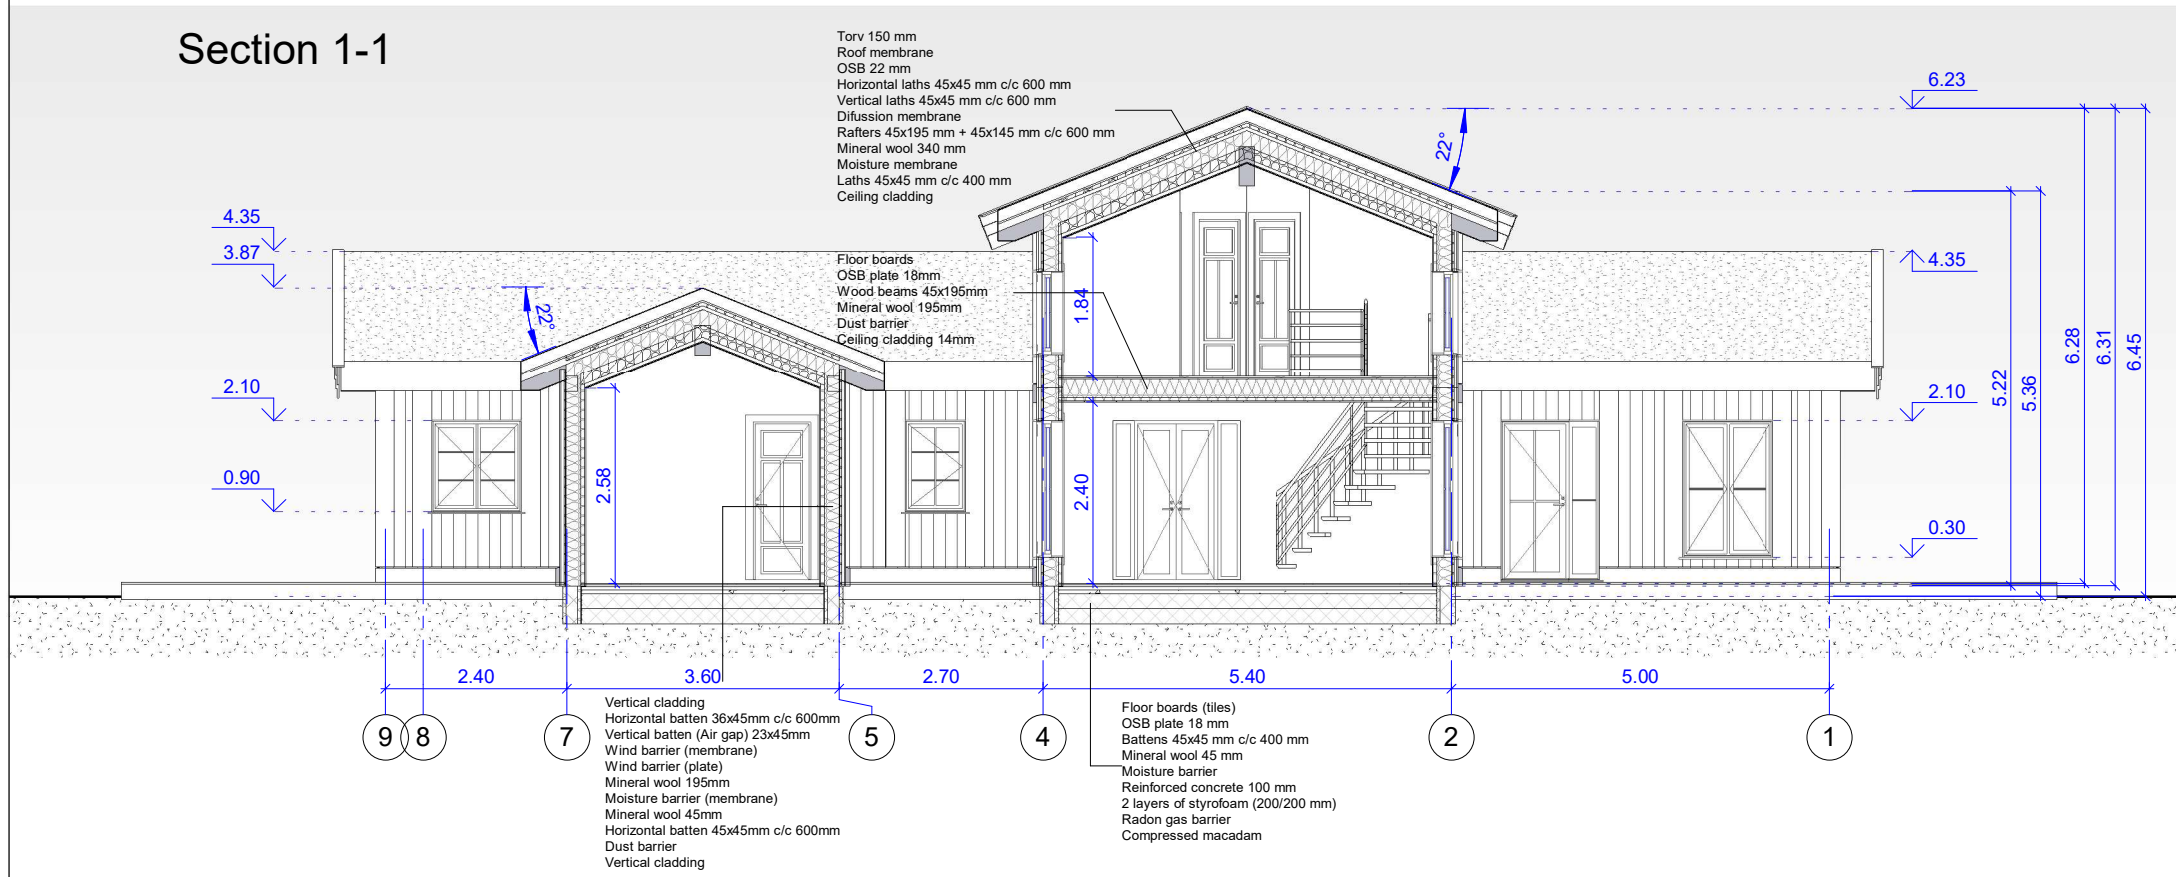

**Gesimshøyde:**

fra terrenng 5.36 m  
 fra topp grunnmur 5.22 m

**Mønehøyde:**

fra terrenng 6.45 m  
 fra topp grunnmur 6.31 m  
 fra ferdig gulv 6.28 m


**Inside walls construction:**

Vertical cladding 14 mm  
 Dust barrier  
 Studs 95/145/195 mm  
 Mineral wool 95-145/195 mm  
 Dust barrier  
 Vertical cladding 14 mm


**Notes:**

1. Bathroom walls have an extra layer of VEDI board 20 mm

### Section 2-2

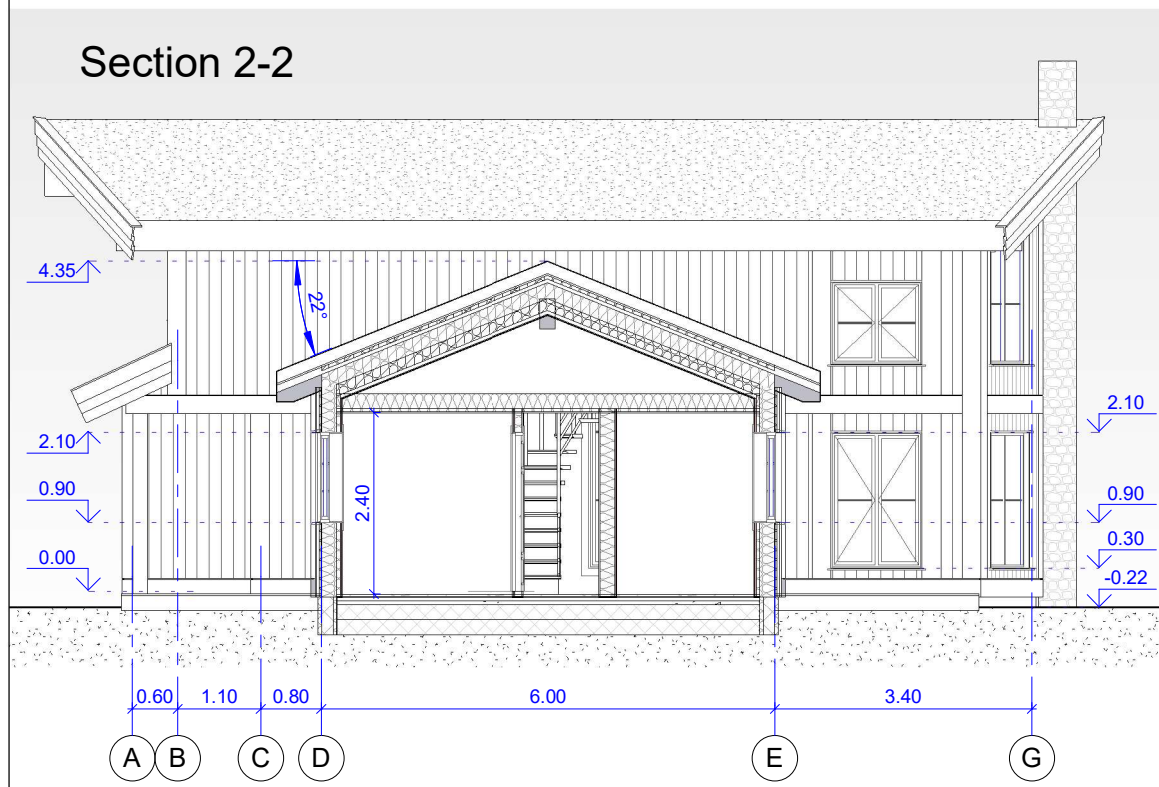

### Section 3-3

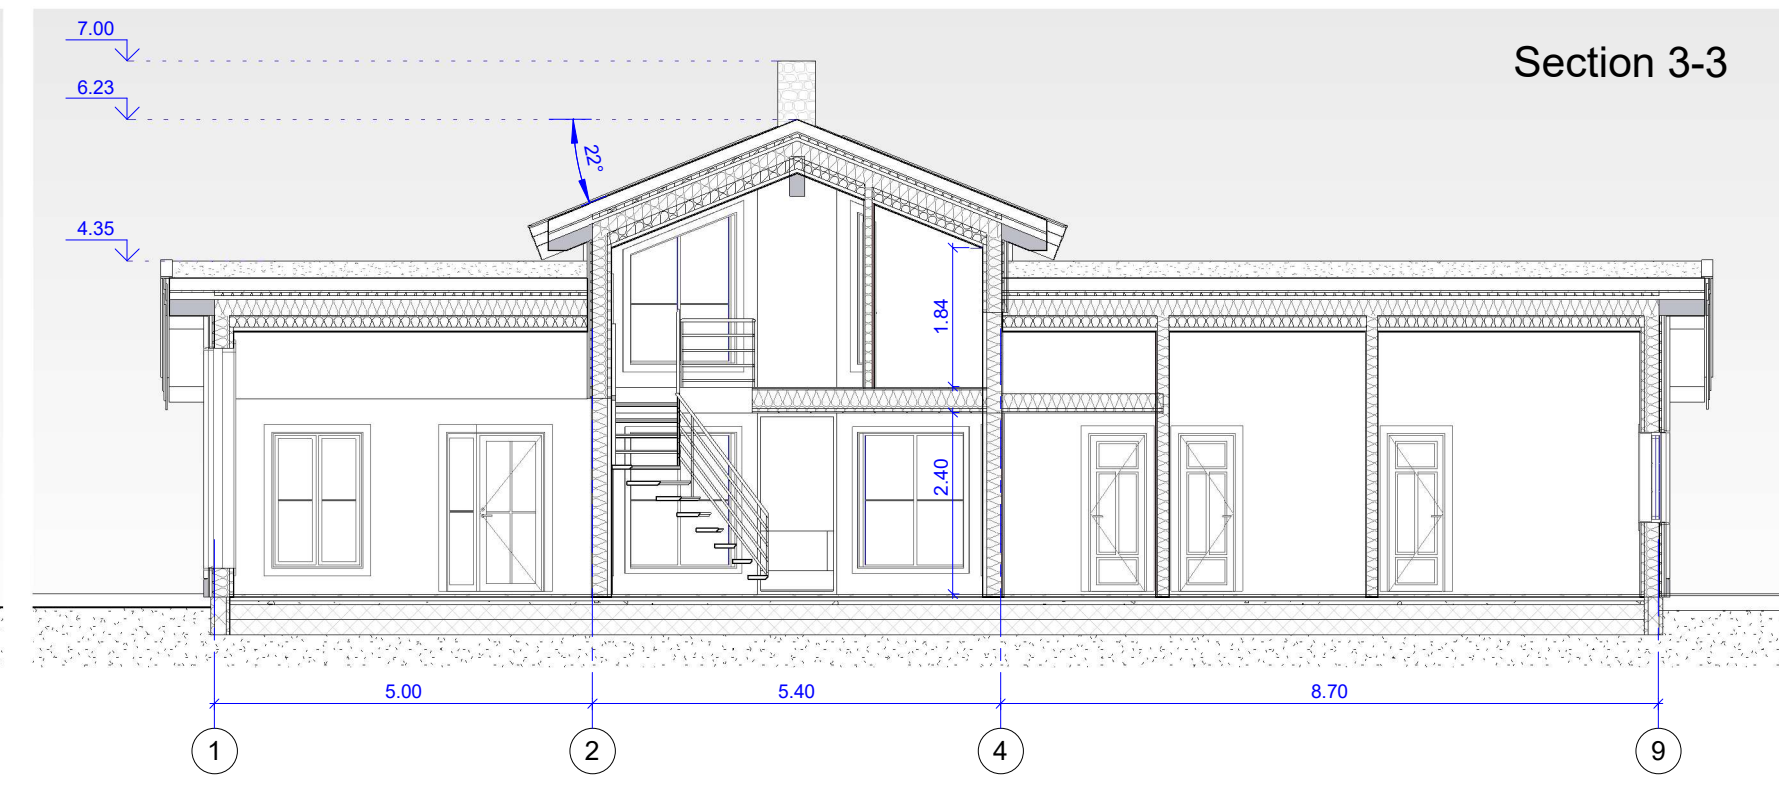

NB Denne tegning kan inneholde symboler og detaljer som ikke overensstemmer med kontrakten og beskrivelsen. I disse tilfellene skal disse tolkes i følgende prioritert rekkefølge: Kontrakt, Beskrivelser, Tegninger.

© Alle rettigheter tilhører utførende for prosjekteringen, kopiering eller bruk av disse tegningene er forbudt uten skriftlig samtykke!



UAB "MASSIVE WOOD CONSTRUCTION"  
 Gamybos g.6  
 LT-76128 Siauliai, Lietuva  
 Tel.+370 41 502425  
 www.mwc.lt

CONTRACTOR				MWC Gruppen AS			
CUSTOMER				Kjell Magne Leirgulen			
KOMMUNE				-			
CERTIFICATE NO.	POSITION	NAME, SURNAME	SIGNATURE	DATE	BUILDING SITE ADDRESS		
	ARCHITECT	G. Zaramba		2021.09.07	Gnr., Bnr.,		
SECTIONS 1-1, 2-2, 3-3						PAPER SIZE	SCALE
						A-3	1 : 100
PROJECT NUMBER				PART		DRAWING NO.	EDITION
MWC 495 (Olavsbu)				ARCHITECTURAL		11.	5



# BRA, Oppvarmet-BRA


## PROJECT CONFIRMATION

Client: .....


Signature: .....

Date: .....

### 1-st Floor:

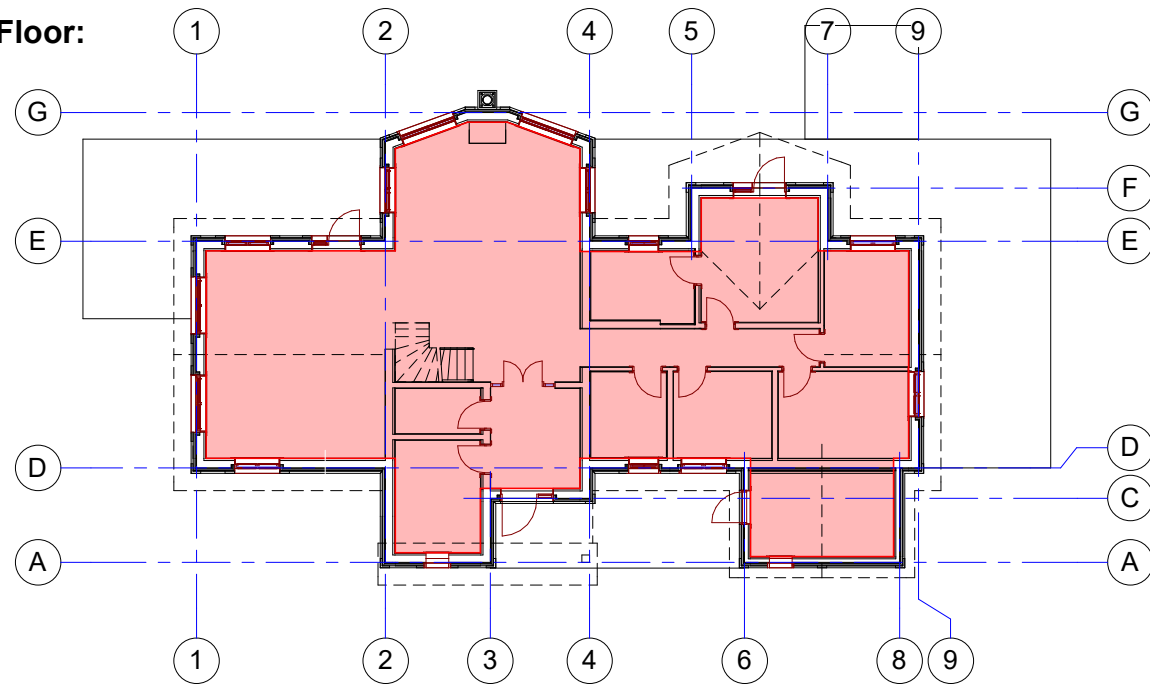


**BRA 139.1 m<sup>2</sup>**

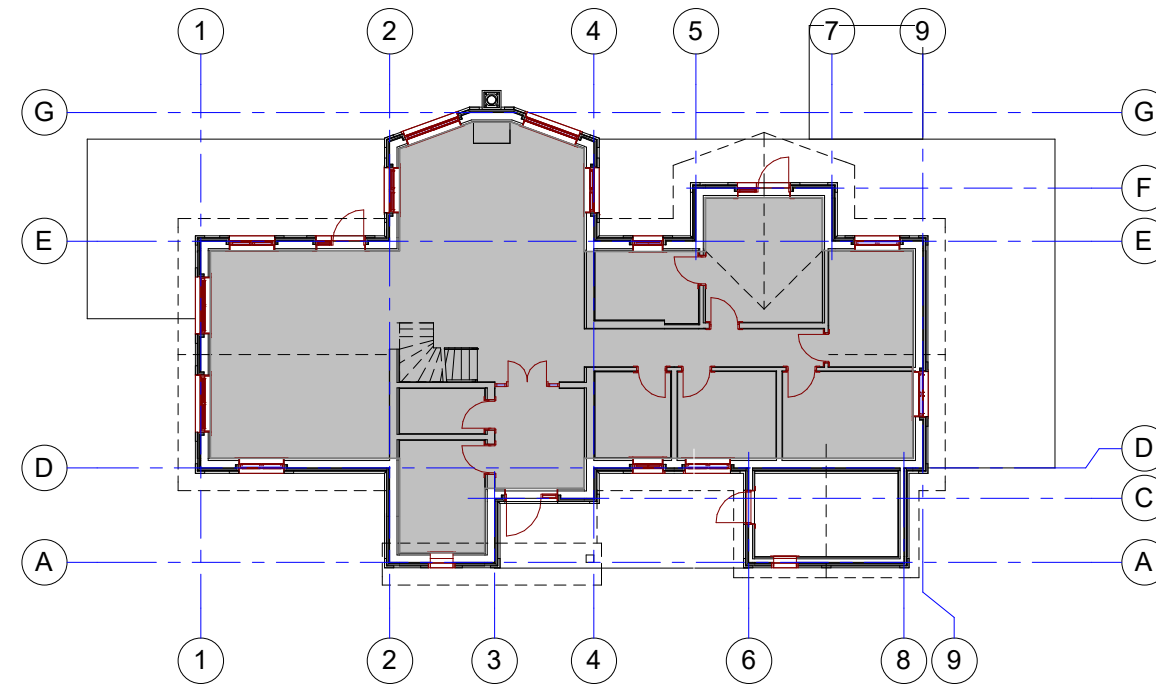


**Oppvarmet-BRA 129.3 m<sup>2</sup>**

### 2-nd Floor:

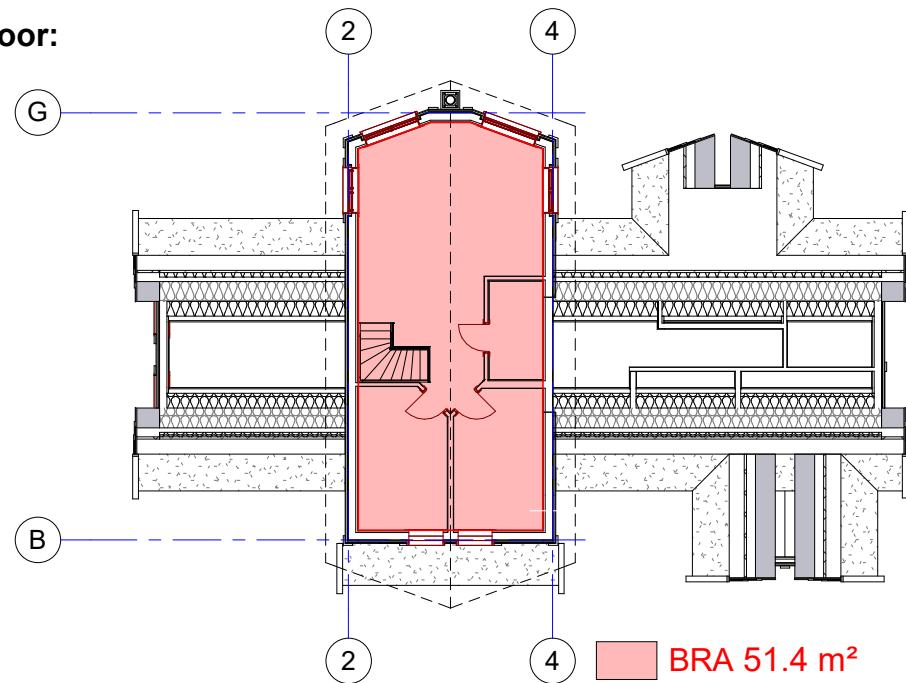

**BRA 51.4 m<sup>2</sup>**

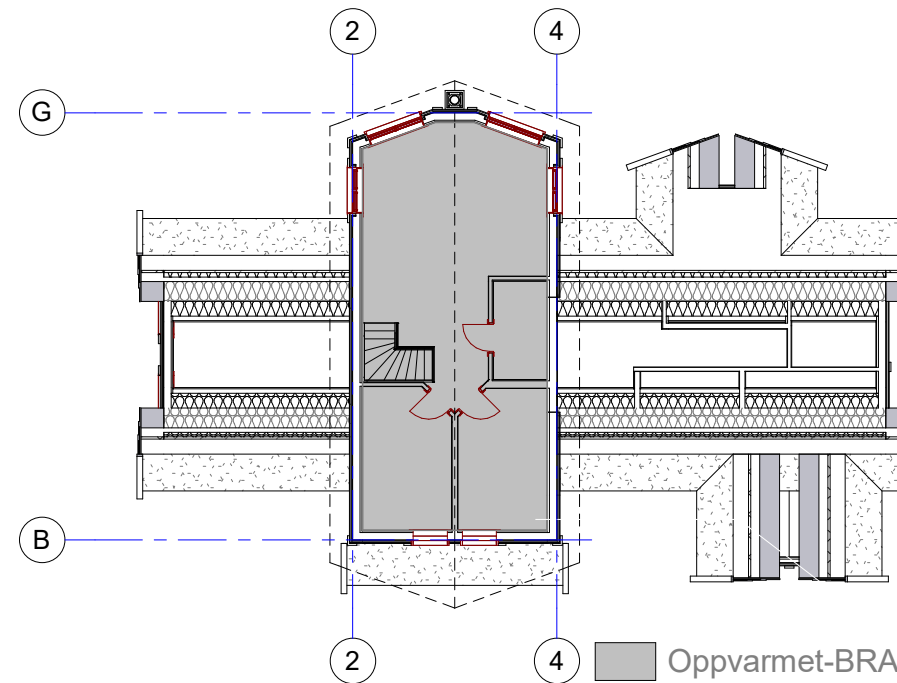

**Oppvarmet-BRA 51.4 m<sup>2</sup>**

**Total: BRA 190.5 m<sup>2</sup>**  
**Oppvarmet-BRA 180.6 m<sup>2</sup>**

NB Denne tegning kan inneholde symboler og detaljer som ikke overensstemmer med kontrakten og beskrivelsen. I disse tilfellene skal disse tolkes i følgende prioritert rekkefølge: Kontrakt, Beskrivelser, Tegninger.

© Alle rettigheter tilhører utførende for prosjekteringen, kopiering eller bruk av disse tegningene er forbudt uten skriftlig samtykke!

		UAB "MASSIVE WOOD CONSTRUCTION" Gamybos g.6 LT-76128 Siauliai, Lietuva Tel.+370 41 502425 www.mwc.lt		CONTRACTOR		MWC Gruppen AS	
				CUSTOMER		Kjell Magne Leirgulen	
CERTIFICATE NO.		POSITION	NAME, SURNAME	SIGNATURE	DATE	BUILDING SITE ADDRESS	
		ARCHITECT	G. Zaramba		2021.09.07	BRA, Oppvarmet-BRA	
						PROJECT NUMBER	PART
						MWC 495 (Olavsbu)	ARCHITECTURAL
						PAPER SIZE	SCALE
						A-3	As
						DRAWING NO.	indicated EDITION
						12.	5

# T-BRA, BTA, BYA


## PROJECT CONFIRMATION

Client: .....


Signature: .....

Date: .....

### 1-st Floor:

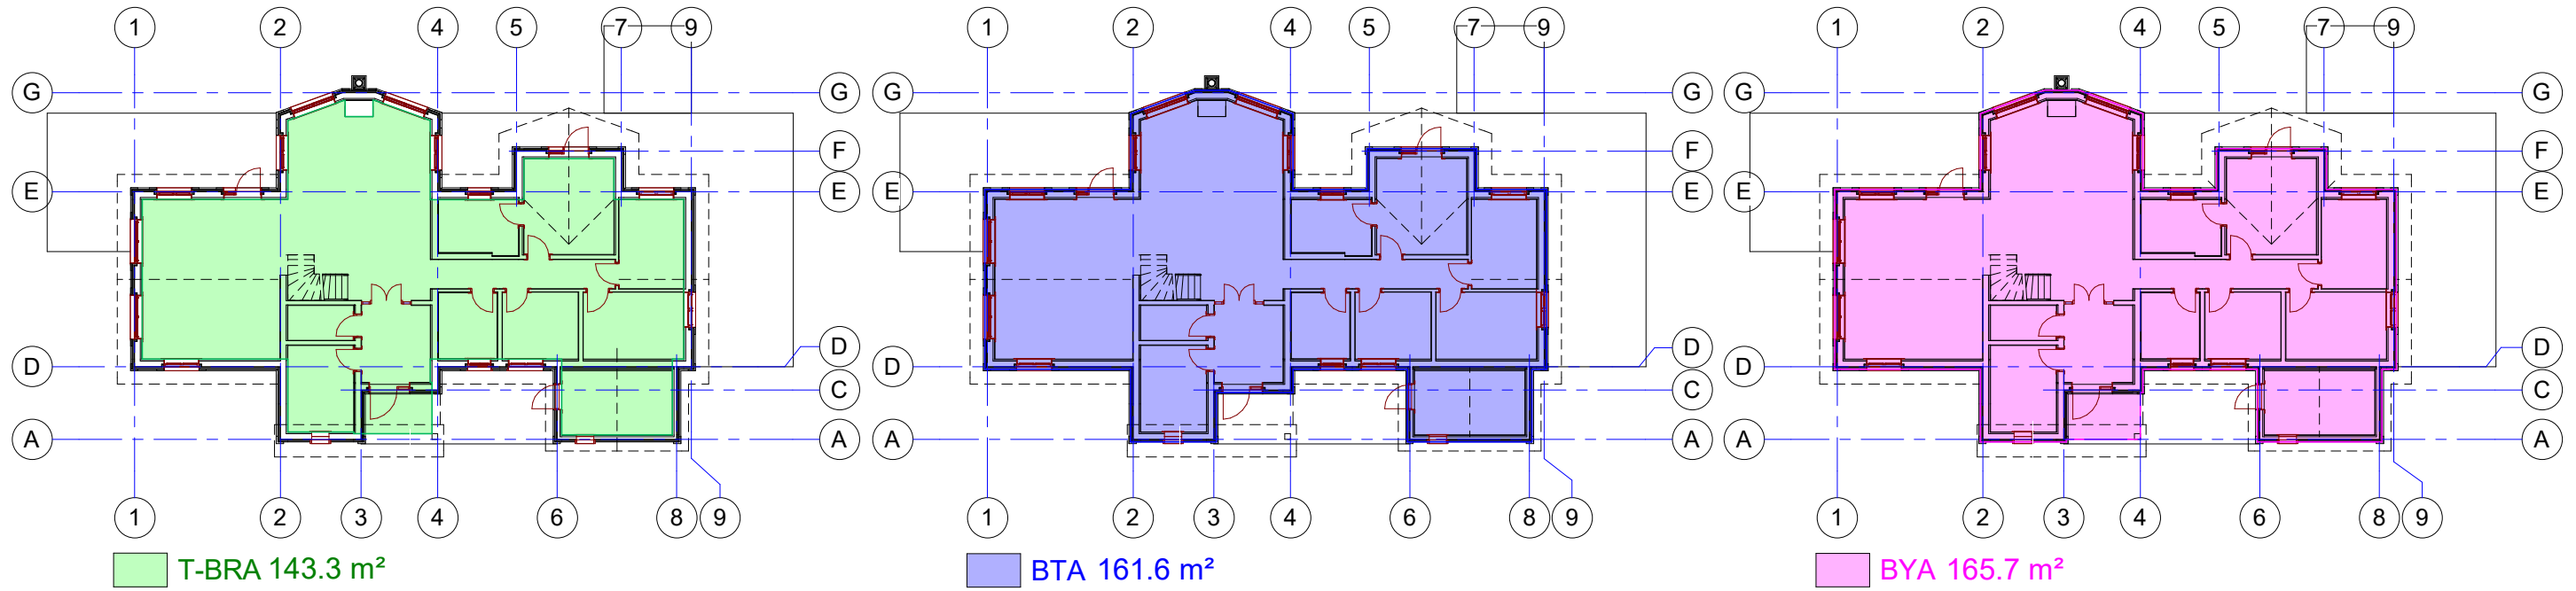

### 2-nd Floor:

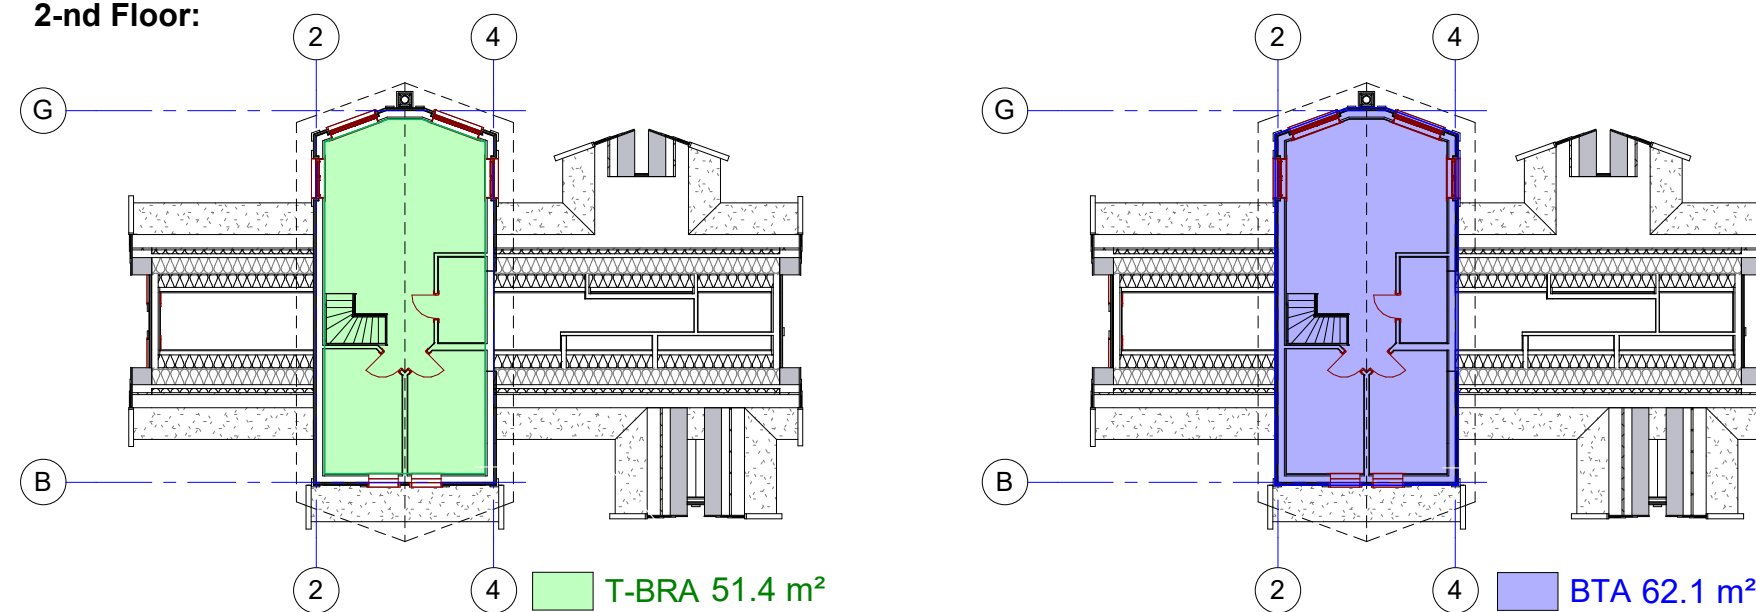

**Total:** T-BRA 194.7 m<sup>2</sup>  
 BTA 223.7 m<sup>2</sup>  
 BYA 165.7 m<sup>2</sup>

NB Denne tegning kan inneholde symboler og detaljer som ikke overensstemmer med kontrakten og beskrivelsen. I disse tilfellene skal disse tolkes i følgende prioritert rekkefølge: Kontrakt, Beskrivelser, Tegninger.

© Alle rettigheter tilhører utførende for prosjekteringen, kopiering eller bruk av disse tegningene er forbudt uten skriftlig samtykke!

		UAB "MASSIVE WOOD CONSTRUCTION"		CONTRACTOR		MWC Gruppen AS	
		Gamybos g.6 LT-76128 Siauliai, Lietuva Tel.+370 41 502425 www.mwc.lt		CUSTOMER		Kjell Magne Leirgulen	
CERTIFICATE NO.		POSITION	NAME, SURNAME	SIGNATURE	DATE	KOMMUNE	
		ARCHITECT	G. Zaramba		2021.09.07	BUILDING SITE ADDRESS	
						T-BRA, BTA, BYA	
						PROJECT NUMBER	PART
						MWC 495 (Olavsbu)	ARCHITECTURAL
						PAPER SIZE	SCALE
						A-3	As
						DRAWING NO.	indicated
						13.	5