


# 3D VIEWS

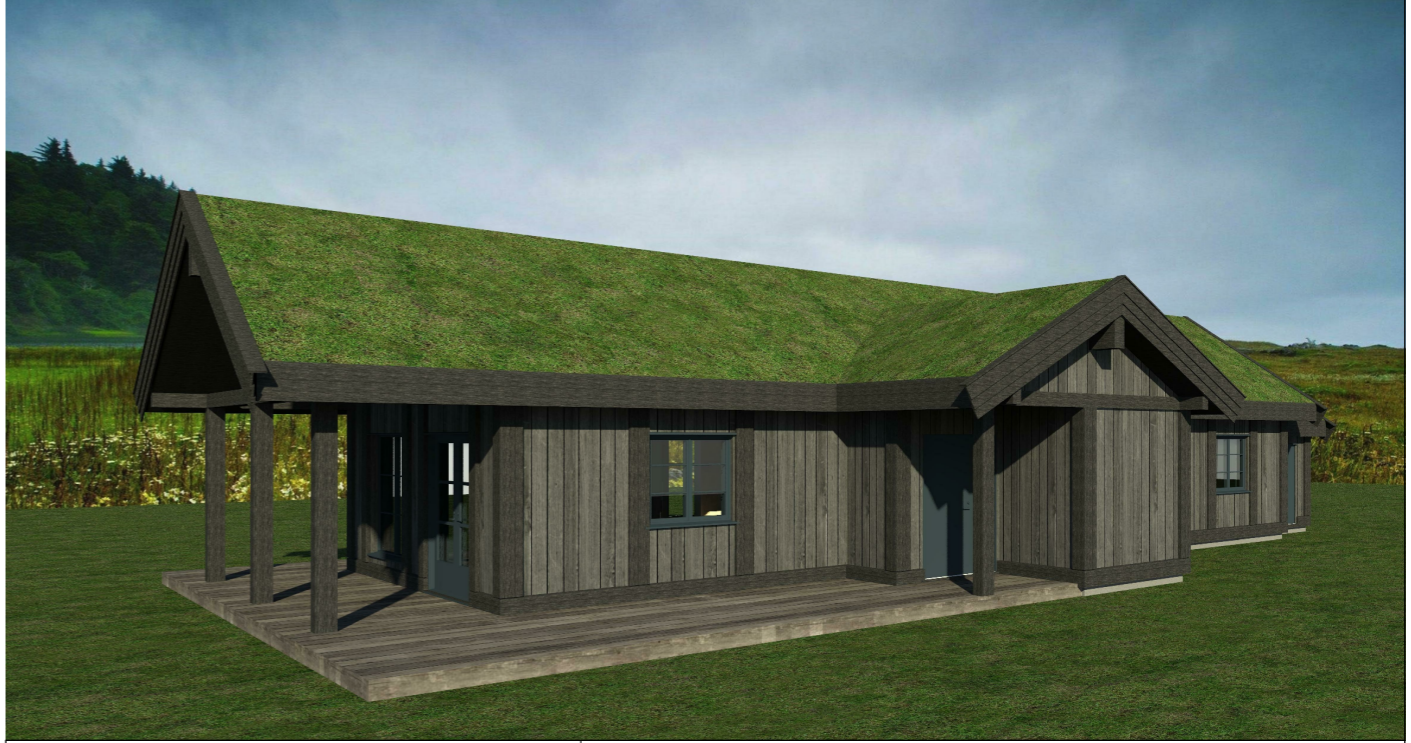


## PROJECT CONFIRMATION

Client: .....  
 Signature: .....  
 Date: .....

NB Denne tegning kan inneholde symboler og detaljer som ikke overensstemmer med kontrakten og beskrivelsen. I disse tilfellene skal disse tolkes i følgende prioritert rekkefølge: Kontrakt, Beskrivelser, Tegninger.

© Alle rettigheter tilhører utførende for prosjekteringen, kopiering eller bruk av disse tegningene er forbudt uten skrifling samtykke!

 UAB "MASSIVE WOOD CONSTRUCTION" Gamybos g.6 LT-76128 Siauliai, Lietuva Tel.+370 41 502425 www.mwc.lt					CONTRACTOR				MWC Gruppen AS	
					CUSTOMER				_____	
Kommune				_____		_____		_____		
CERTIFICATE NO.	POSITION	NAME, SURNAME	SIGNATURE	DATE	BUILDING SITE ADDRESS				Gnr., Bnr.,	
	ARCHITECT	G. Zaramba		2021.03.01	3D VIEWS				PAPER SIZE	SCALE
									A-3	As
					PROJECT NUMBER		PART		DRAWING NO.	EDITION
					Haukelifjell 130A		ARCHITECTURAL		1.	1





# FACADES

## PROJECT CONFIRMATION

Client: .....

Signature: .....

Date: .....

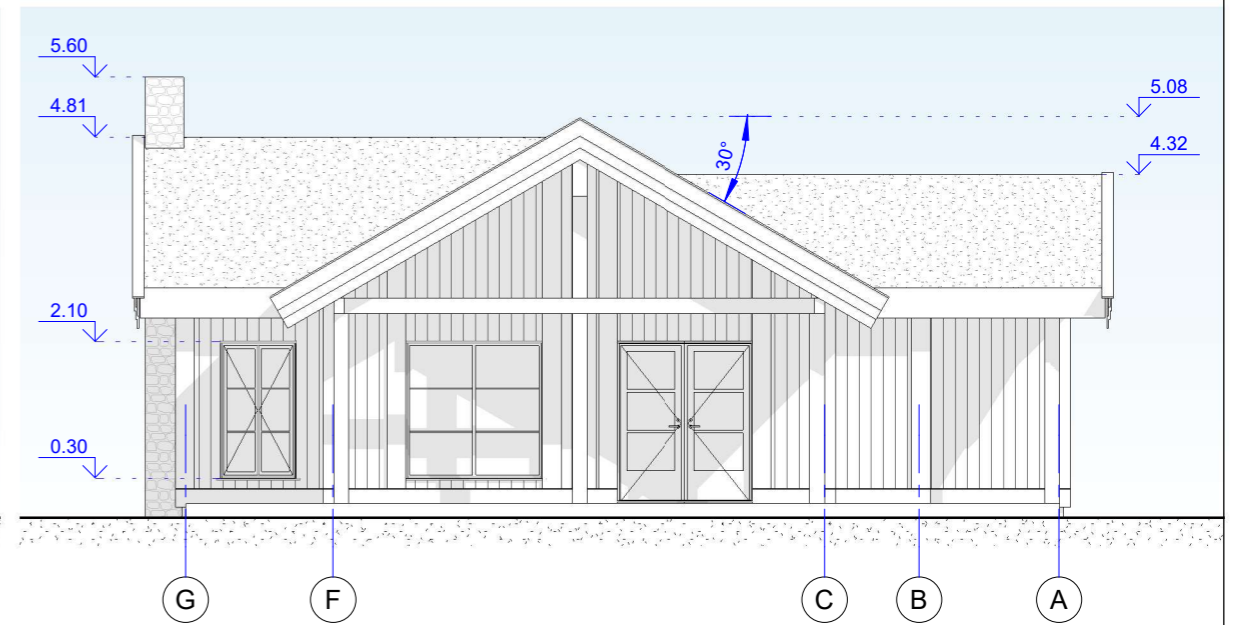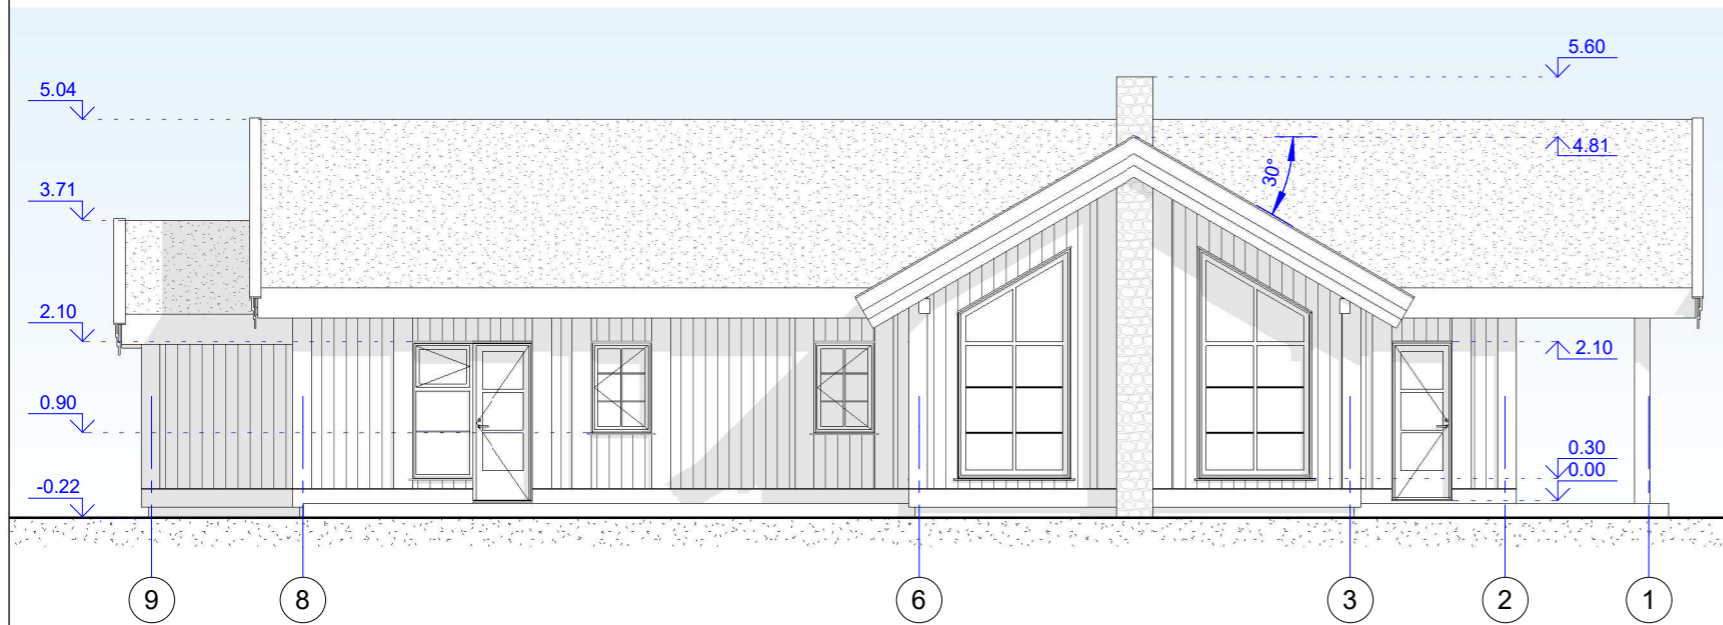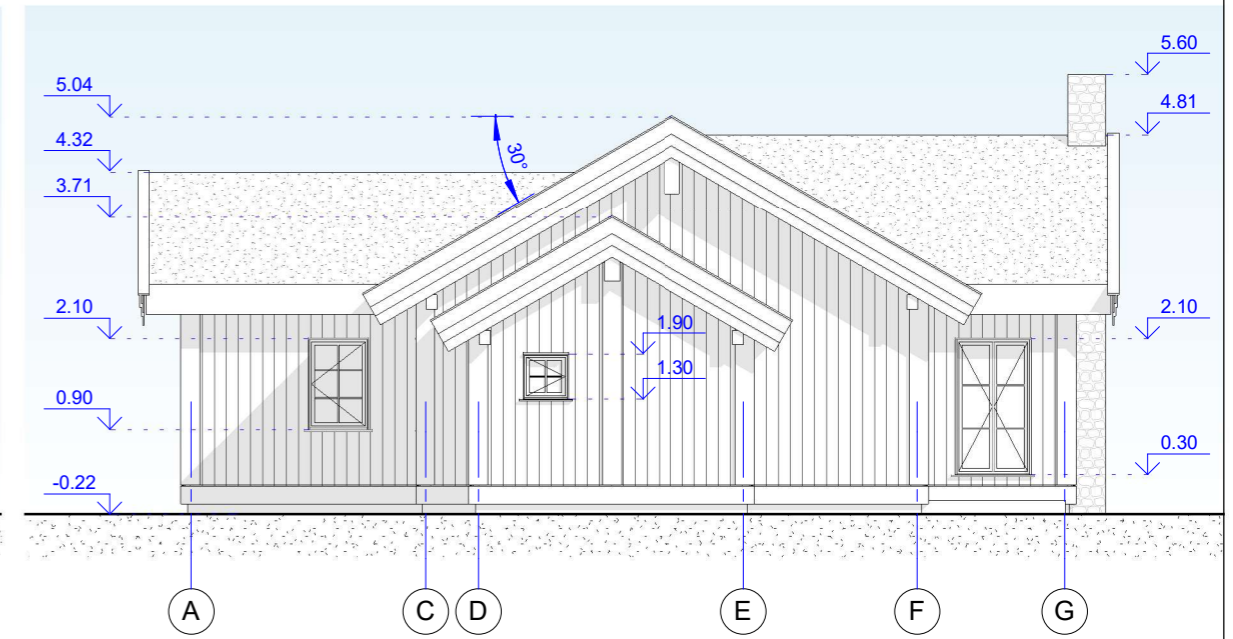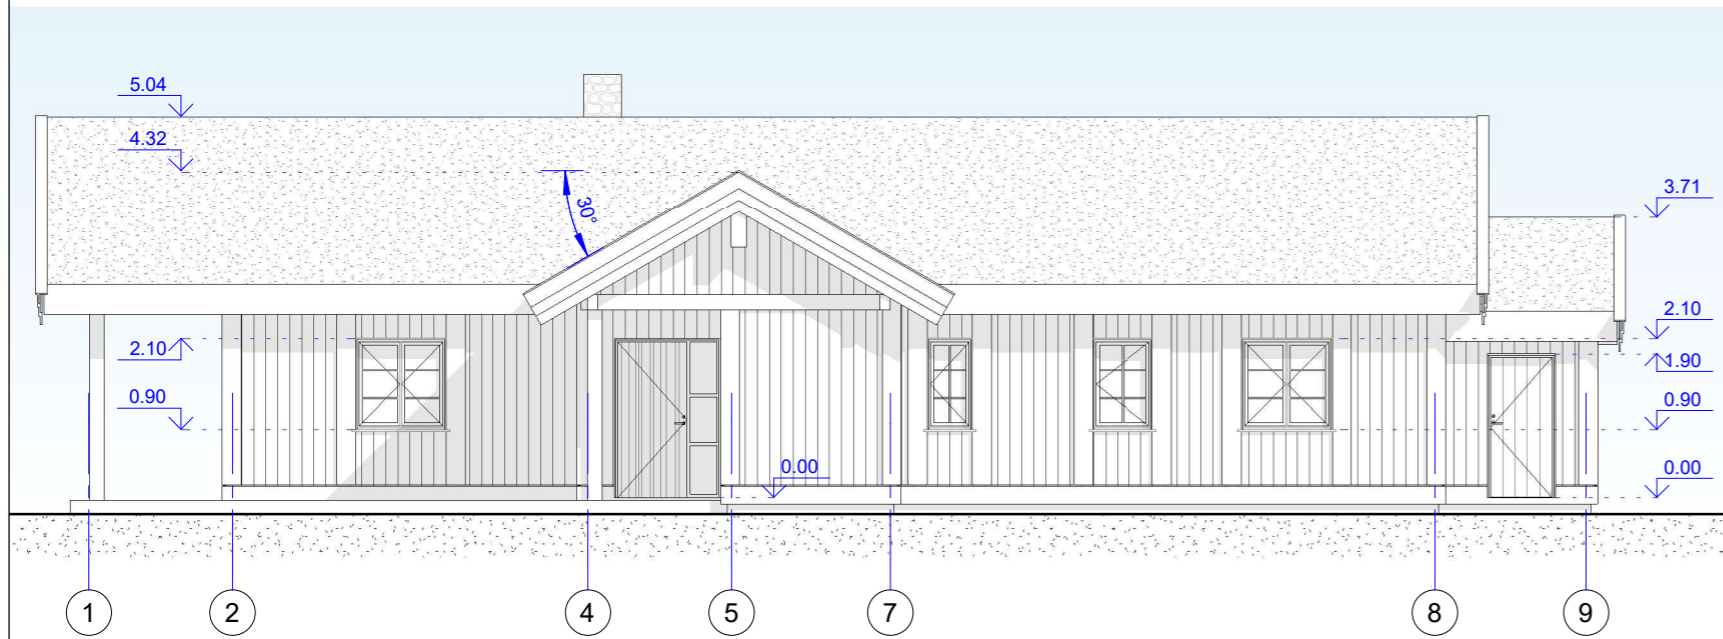


### Notes:

1. Facade colour: Kullgrå.
2. Colour of windows and doors: RAL 7016.

NB Denne tegning kan inneholde symboler og detaljer som ikke overensstemmer med kontrakten og beskrivelsen. I disse tilfellene skal disse tolkes i følgende prioritert rekkefølge: Kontrakt, Beskrivelser, Tegninger.

© Alle rettigheter tilhører utførende for prosjekteringen, kopiering eller bruk av disse tegningene er forbudt uten skrifling samtykke!

		UAB "MASSIVE WOOD CONSTRUCTION" Gamybos g.6 LT-76128 Siauliai, Lietuva Tel.+370 41 502425 www.mwc.lt		CONTRACTOR MWC Gruppen AS	
		CUSTOMER		-	
KOMMUNE		-		Gnr., Bnr.	
CERTIFICATE No.	POSITION	NAME, SURNAME	SIGNATURE	DATE	BUILDING SITE ADDRESS
	ARCHITECT	G. Zaramba		2021.03.01	FACADES
				PROJECT NUMBER	PART
				Haukelifjell 130A	ARCHITECTURAL
				PAPER SIZE	SCALE
				A-3	1 : 100
				DRAWING NO.	EDITION
				2.	1


# 1st FLOOR WITH STANDARD FURNITURE

## PROJECT CONFIRMATION

Client: .....

Signature: .....

Date: .....

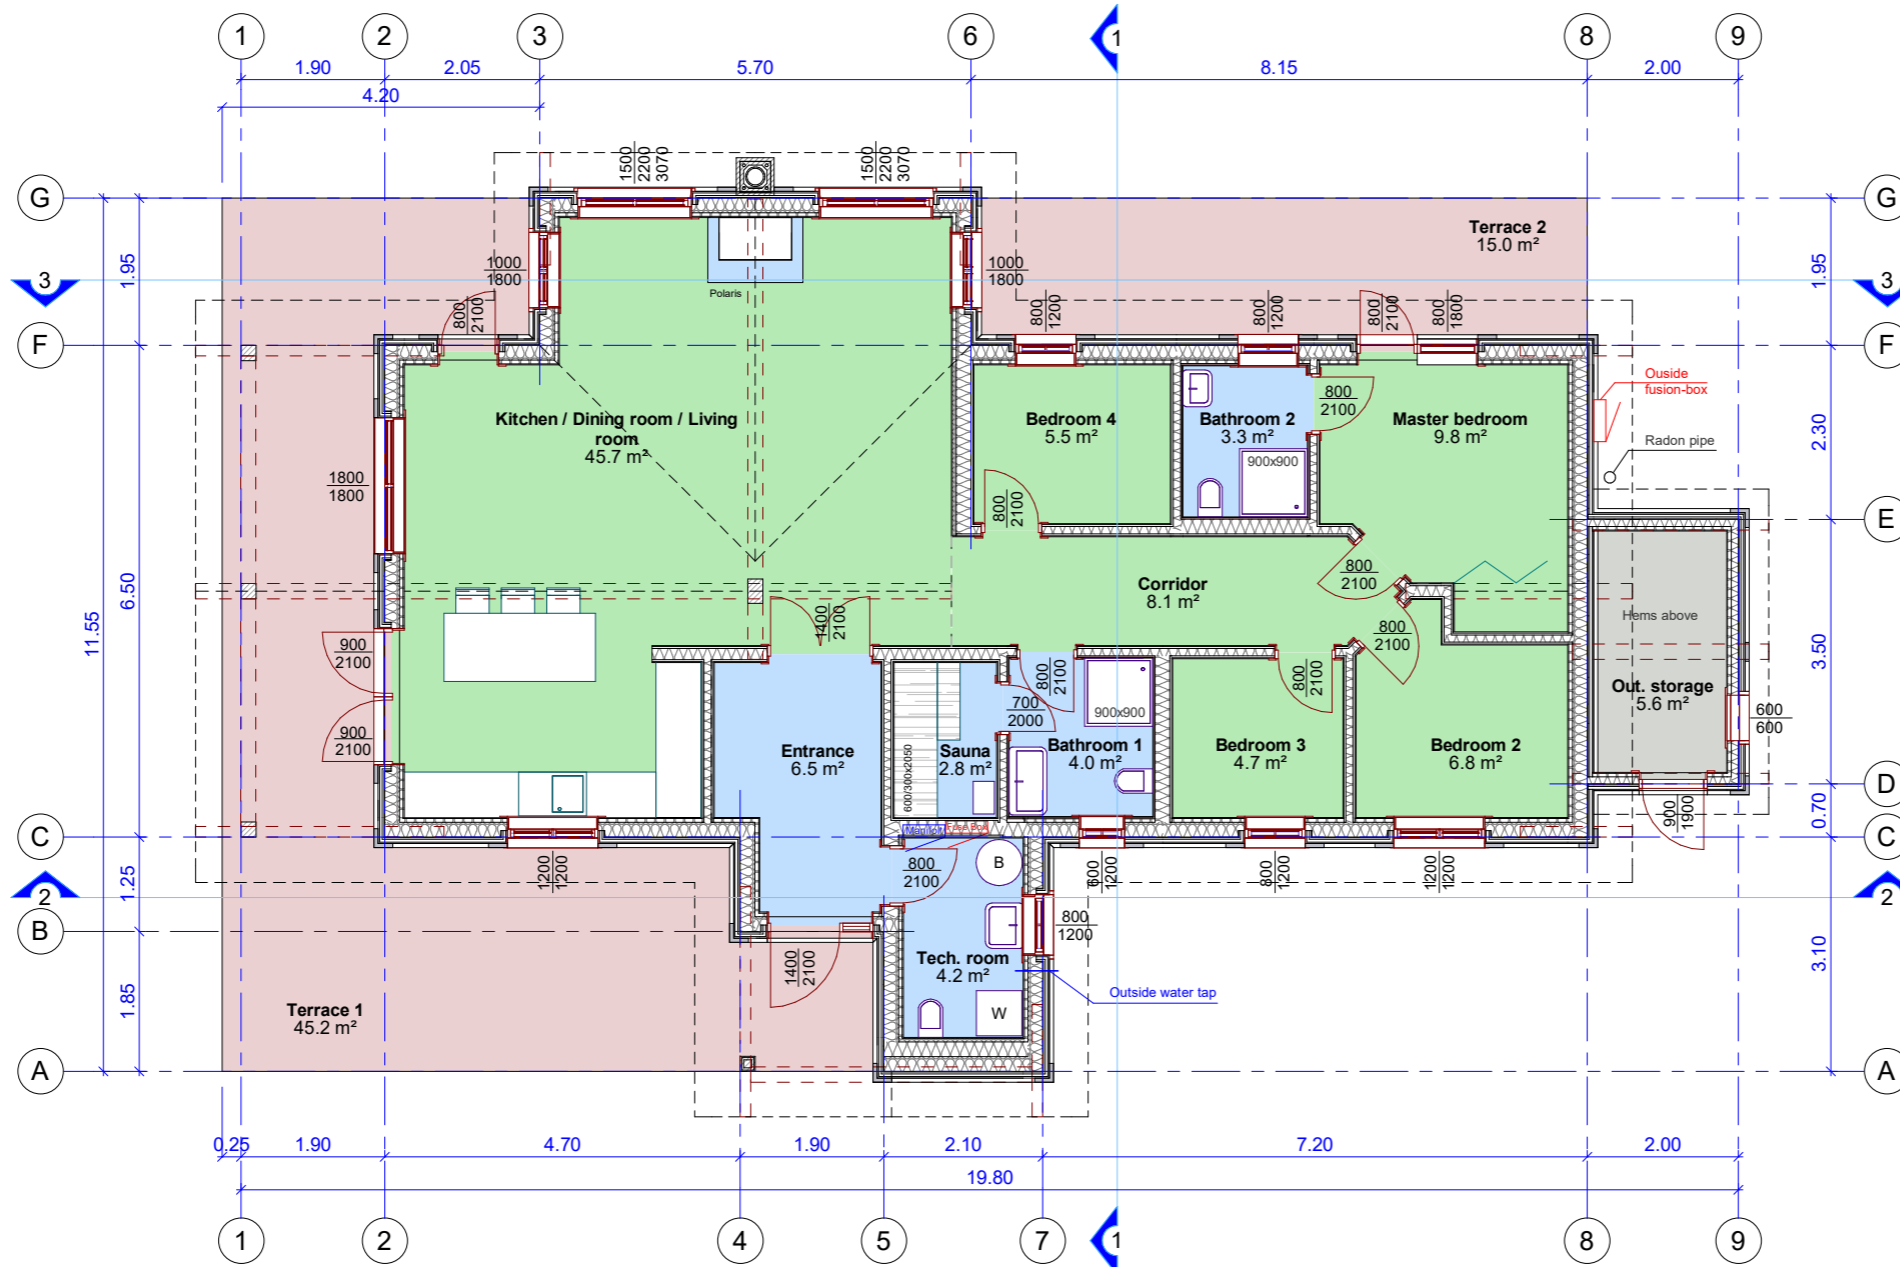


Terrace 1 45.2 m<sup>2</sup>  
Terrace 2 15.0 m<sup>2</sup>

### FLOOR EXPLICATION:

- CONCRETE floor
- OAK floor
- TERRACE boards
- TILE floor

NB Denne tegning kan inneholde symboler og detaljer som ikke overensstemmer med kontrakten og beskrivelsen. I disse tilfellene skal disse tolkes i følgende prioritert rekkefølge: Kontrakt, Beskrivelser, Tegninger.

© Alle rettigheter tilhører utførende for prosjekteringen, kopiering eller bruk av disse tegningene er forbudt uten skriftlig samtykke!

		UAB "MASSIVE WOOD CONSTRUCTION" Gamybos g.6 LT-76128 Siauliai, Lietuva Tel.+370 41 502425 www.mwc.lt		CONTRACTOR		MWC Gruppen AS							
				CUSTOMER		-							
CERTIFICATE NO.		POSITION		NAME, SURNAME		SIGNATURE		DATE		BUILDING SITE ADDRESS		Gnr., Bnr.,	
		ARCHITECT		G. Zaramba				2021.03.01		1st FLOOR WITH STANDARD FURNITURE		PAPER SIZE	
										A-3		SCALE	
										DRAWING NO.		EDITION	
										3.		1	
										PROJECT NUMBER		PART	
										Haukelifjell 130A		ARCHITECTURAL	


# 1st FLOOR WITH POSSIBLE FURNITURE

## PROJECT CONFIRMATION

Client: .....

Signature: .....

Date: .....

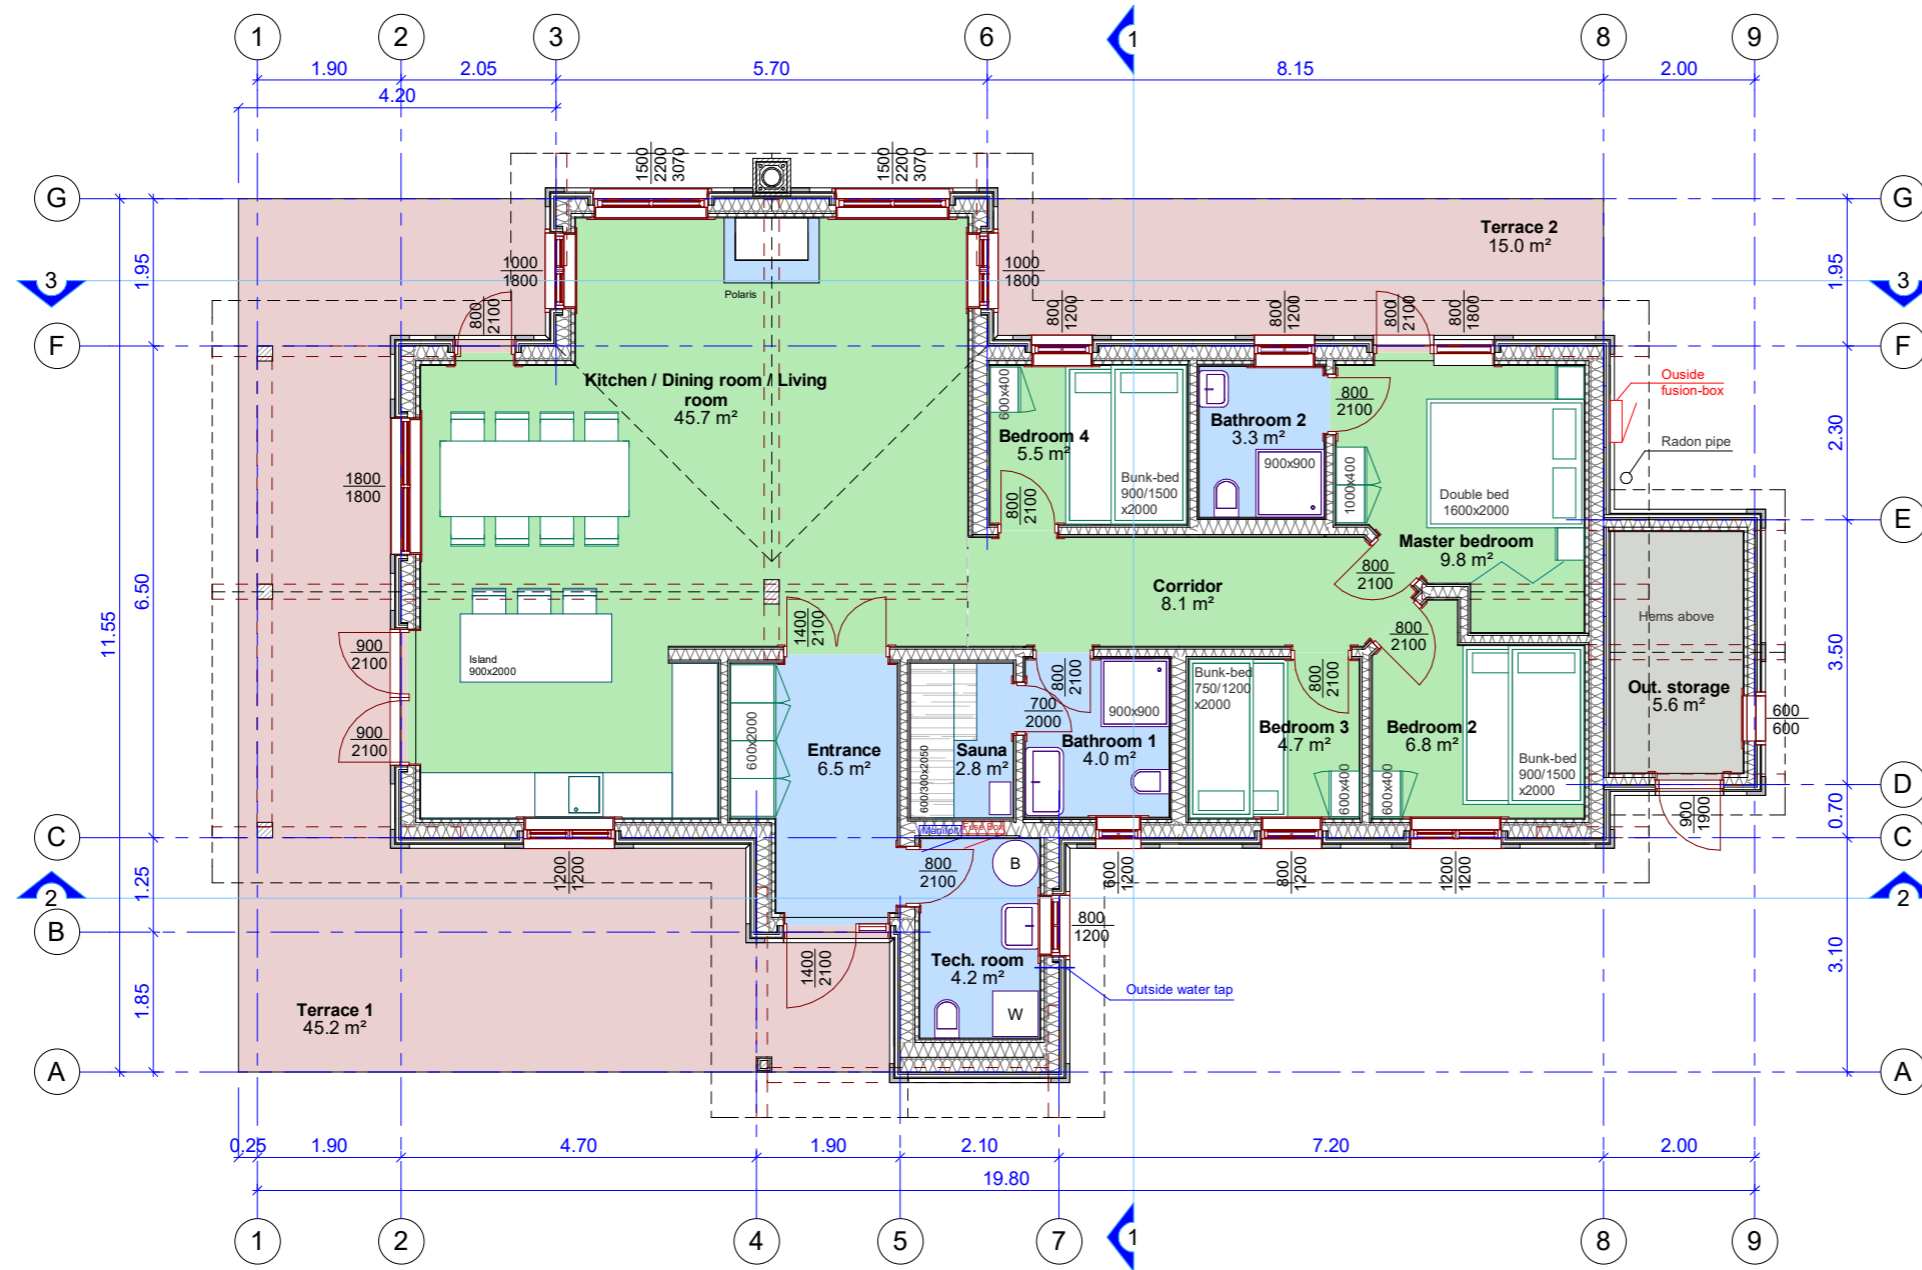


Terrace 1 45.2 m<sup>2</sup>  
Terrace 2 15.0 m<sup>2</sup>

### FLOOR EXPLICATION:

- CONCRETE floor
- OAK floor
- TERRACE boards
- TILE floor

NB Denne tegning kan inneholde symboler og detaljer som ikke overensstemmer med kontrakten og beskrivelsen. I disse tilfellene skal disse tolkes i følgende prioritert rekkefølge: Kontrakt, Beskrivelser, Tegninger.

© Alle rettigheter tilhører utførende for prosjekteringen, kopiering eller bruk av disse tegningene er forbudt uten skriftlig samtykke!

		UAB "MASSIVE WOOD CONSTRUCTION" Gamybos g.6 LT-76128 Siauliai, Lietuva Tel.+370 41 502425 www.mwc.lt		CONTRACTOR		MWC Gruppen AS							
				CUSTOMER		-							
CERTIFICATE NO.		POSITION		NAME, SURNAME		SIGNATURE		DATE		BUILDING SITE ADDRESS		Gnr., Bnr.,	
		ARCHITECT		G. Zaramba				2021.03.01		1st FLOOR WITH POSSIBLE FURNITURE		PAPER SIZE	
										A-3		SCALE	
										DRAWING NO.		EDITION	
										4.		1	
										PROJECT NUMBER		PART	
										Haukelifjell 130A		ARCHITECTURAL	



# 1st CEILING

## PROJECT CONFIRMATION

Client: .....


Signature: .....

Date: .....

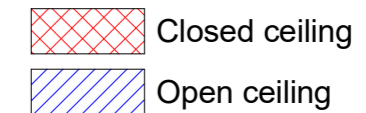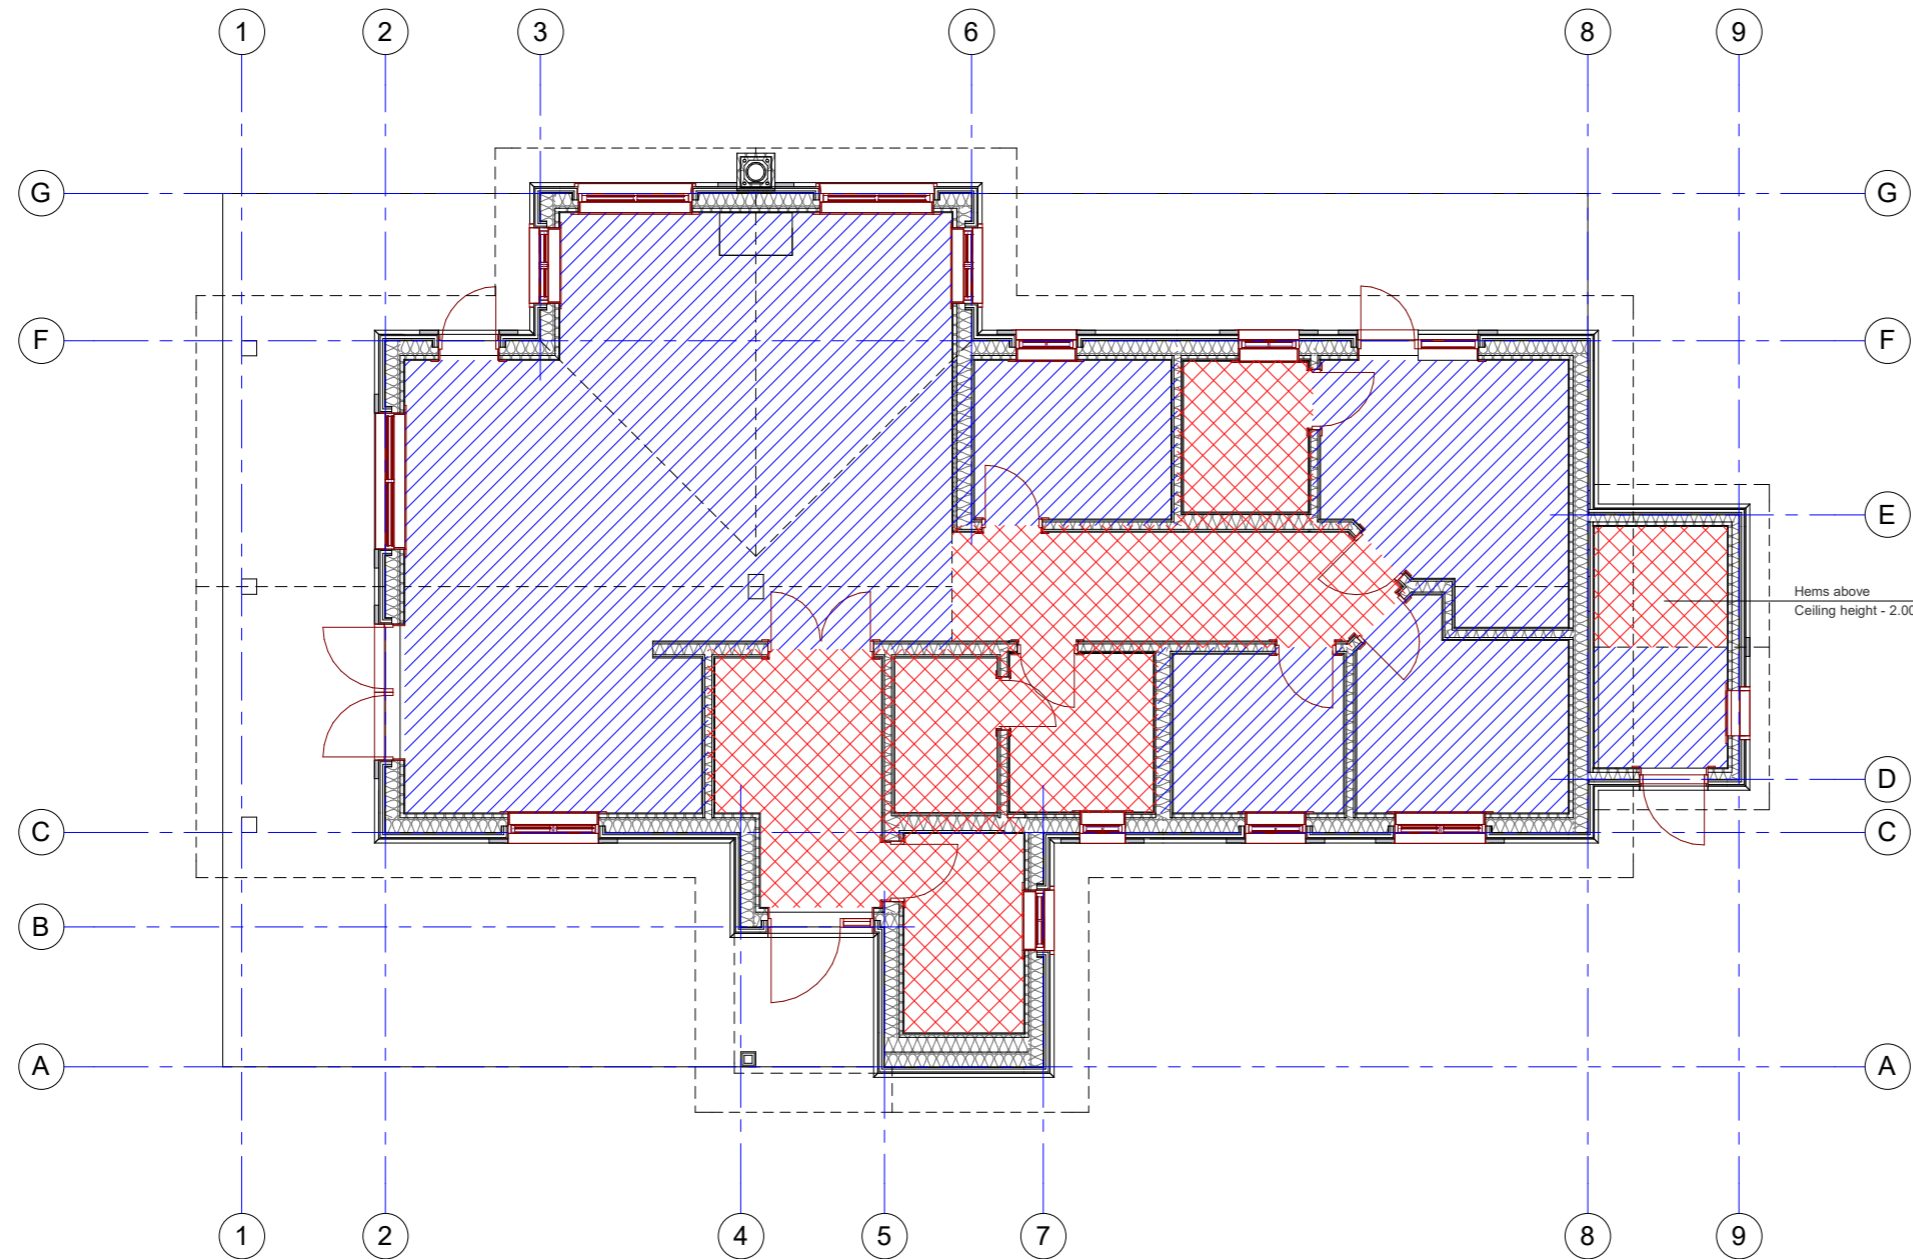

NB Denne tegning kan inneholde symboler og detaljer som ikke overensstemmer med kontrakten og beskrivelsen. I disse tilfellene skal disse tolkes i følgende prioritert rekkefølge: Kontrakt, Beskrivelser, Tegninger.

© Alle rettigheter tilhører utførende for prosjekteringen, kopiering eller bruk av disse tegningene er forbudt uten skrifling samtykke!

 UAB "MASSIVE WOOD CONSTRUCTION" Gamybos g.6 LT-76128 Siauliai, Lietuva Tel.+370 41 502425 www.mwc.lt					CONTRACTOR				MWC Gruppen AS	
					CUSTOMER				_____	
Kommune				_____				Gnr., Bnr. _____		
CERTIFICATE No.	POSITION	NAME, SURNAME	SIGNATURE	DATE	BUILDING SITE ADDRESS					
	ARCHITECT	G. Zaramba		2021.03.01	1st CEILING					
					PAPER SIZE	SCALE				
					A-3	1 : 100				
					PROJECT NUMBER	PART		DRAWING NO.	EDITION	
					Haukelifjell 130A	ARCHITECTURAL		5.	1	


# 1st FLOOR WITH DIMENSIONS

## PROJECT CONFIRMATION

Client: .....


Signature: .....

Date: .....

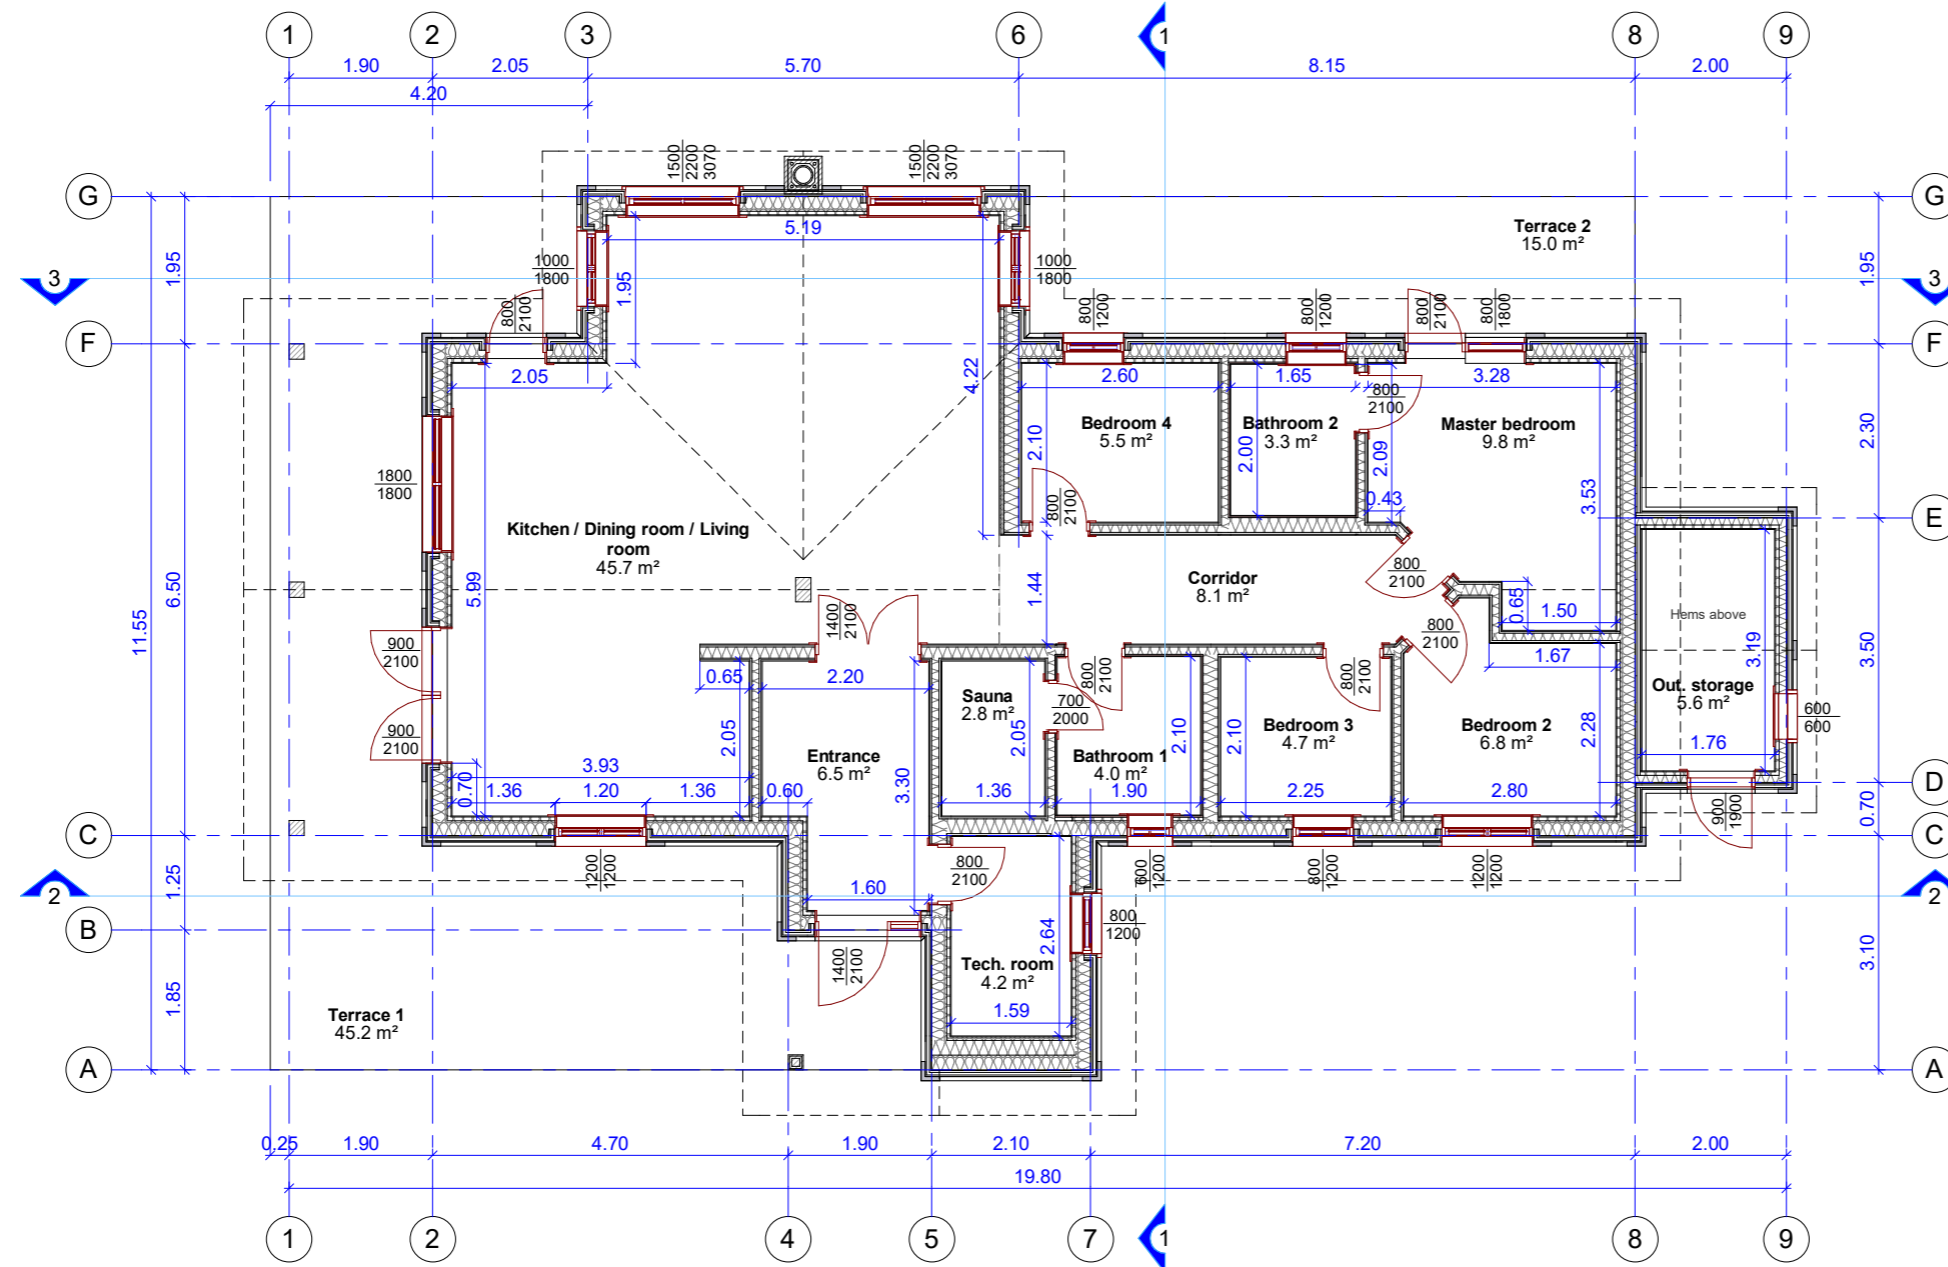

NB Denne tegning kan inneholde symboler og detaljer som ikke overensstemmer med kontrakten og beskrivelsen. I disse tilfellene skal disse tolkes i følgende prioritert rekkefølge: Kontrakt, Beskrivelser, Tegninger.

© Alle rettigheter tilhører utførende for prosjekteringen, kopiering eller bruk av disse tegningene er forbudt uten skriftlig samtykke!

		UAB "MASSIVE WOOD CONSTRUCTION" Gamybos g.6 LT-76128 Siauliai, Lietuva Tel.+370 41 502425 www.mwc.lt		CONTRACTOR		MWC Gruppen AS							
				CUSTOMER		-							
CERTIFICATE NO.		POSITION		NAME, SURNAME		SIGNATURE		DATE		BUILDING SITE ADDRESS		Gnr., Bnr.,	
		ARCHITECT		G. Zaramba				2021.03.01		1st FLOOR WITH DIMENSIONS		PAPER SIZE	
										PROJECT NUMBER		SCALE	
										Haukelifjell 130A		1 : 100	
										PART		DRAWING NO.	
										ARCHITECTURAL		EDITION	
										6.		1	

# SECTIONS 1-1, 2-2, 3-3


## PROJECT CONFIRMATION

Client: .....

Signature: .....

Date: .....

### Section 1-1

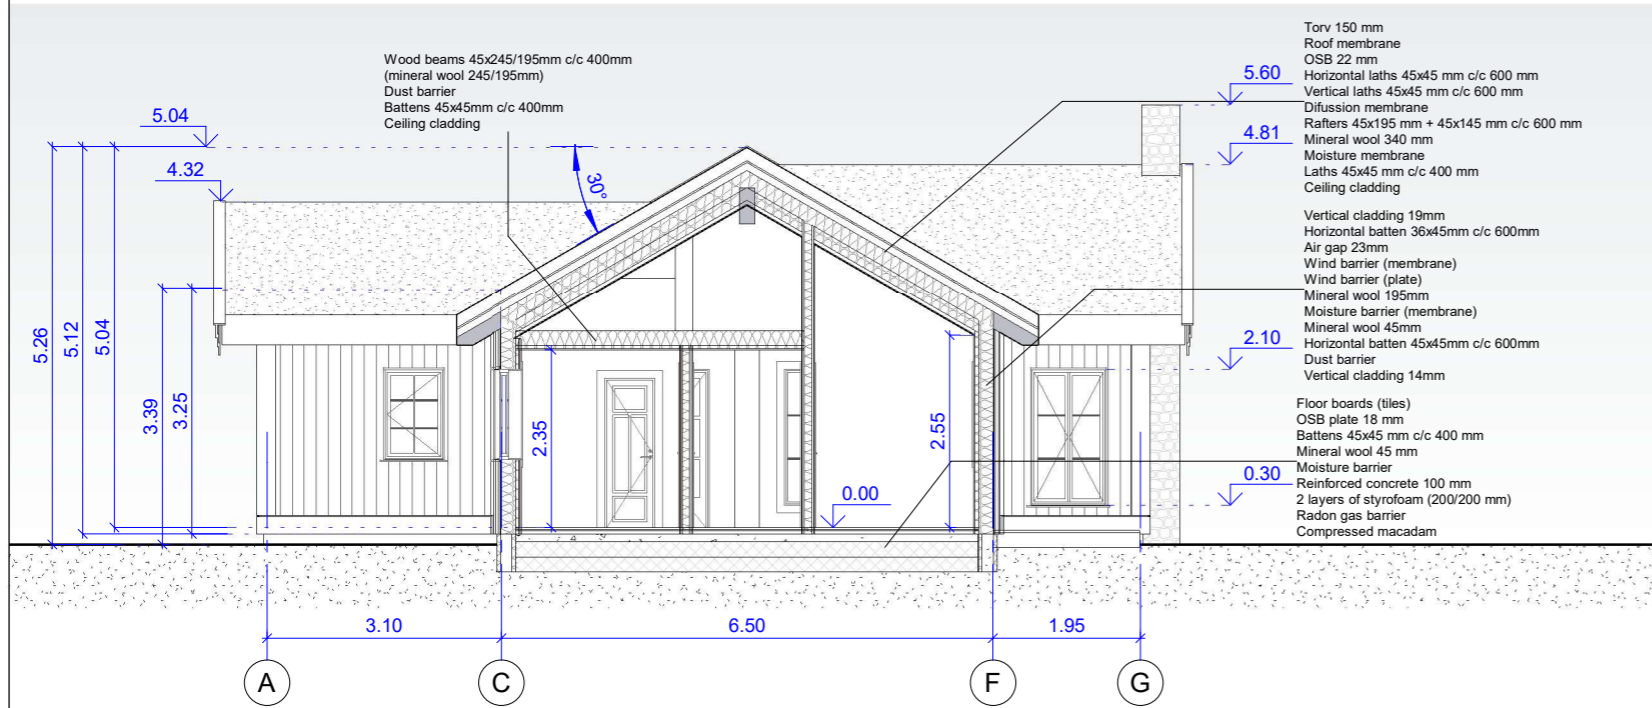

Gesimshøyde:

fra terreng 3.39 m  
fra topp grunnmur 3.25 m

Mønehøyde:

fra terreng 5.26 m  
fra topp grunnmur 5.12 m  
fra ferdig gulv 5.04 m


#### Inside walls construction:

Vertical cladding 14mm  
Dust barrier  
Studs 95/145/195 mm  
Mineral wool 95-145/195mm  
Dust barrier  
Vertical cladding 14mm


#### Notes:

1. Bathroom walls have an extra layer of VEDI board 20mm

### Section 2-2

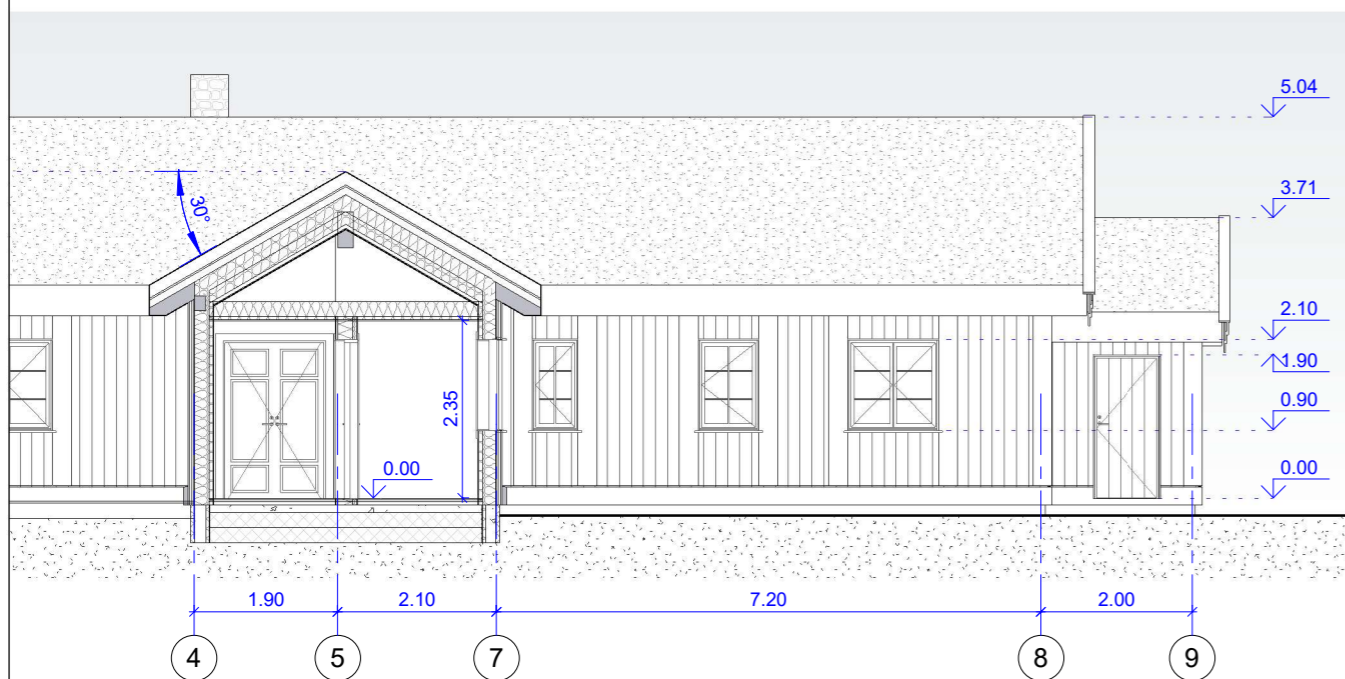

### Section 3-3

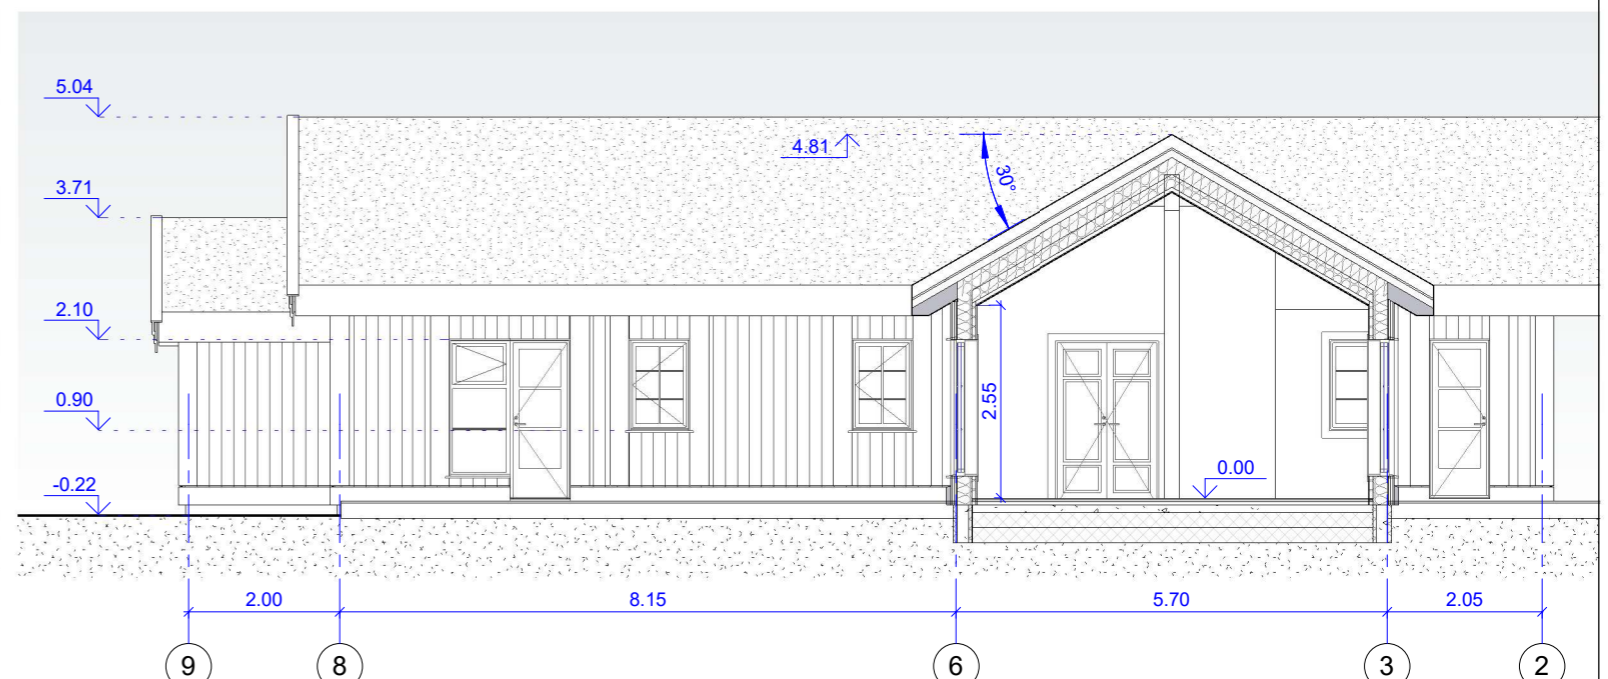

NB Denne tegning kan inneholde symboler og detaljer som ikke overensstemmer med kontrakten og beskrivelsen. I disse tilfellene skal disse tolkes i følgende prioritert rekkefølge: Kontrakt, Beskrivelser, Tegninger.

© Alle rettigheter tilhører utførende for prosjekteringen, kopiering eller bruk av disse tegningene er forbudt uten skriftlig samtykke!



UAB "MASSIVE WOOD CONSTRUCTION"  
Gamybos g.6  
LT-76128 Siauliai, Lietuva  
Tel.+370 41 502425  
www.mwc.lt

CONTRACTOR					MWC Gruppen AS			
CUSTOMER					-			
KOMMUNE					-			
CERTIFICATE NO.	POSITION	NAME, SURNAME	SIGNATURE	DATE	BUILDING SITE ADDRESS		Gnr., Bnr.	
	ARCHITECT	G. Zaramba		2021.03.01	SECTIONS 1-1, 2-2, 3-3		PAPER SIZE	SCALE
							A-3	1 : 100
					PROJECT NUMBER	PART	DRAWING NO.	EDITION
					Haukelifjell 130A	ARCHITECTURAL	7.	1






# 1st FLOOR BRA, Oppvarmet-BRA, T-BRA, BTA, BYA

## PROJECT CONFIRMATION

Client: .....

Signature: .....

Date: .....

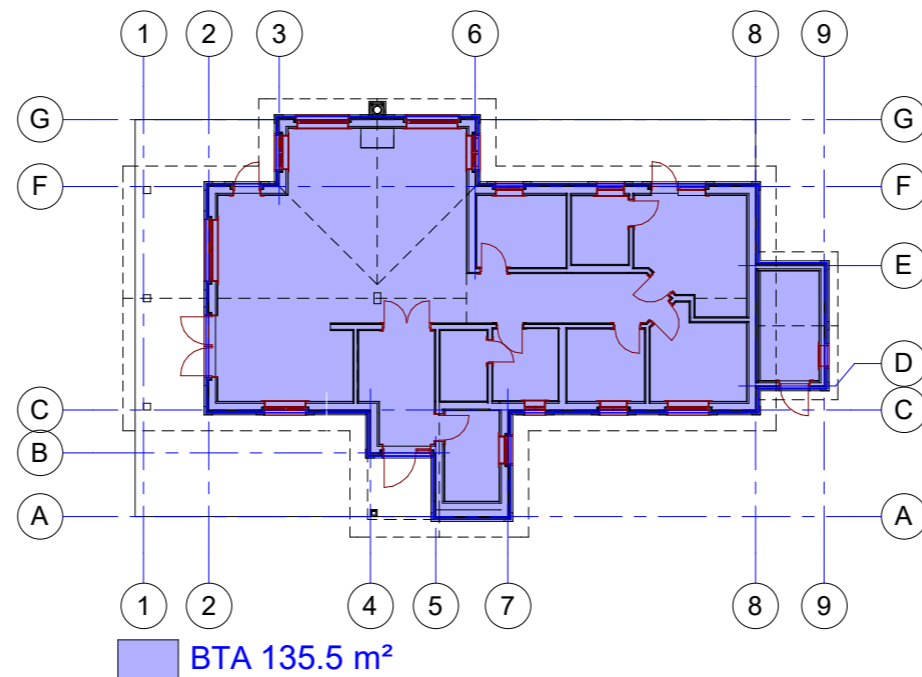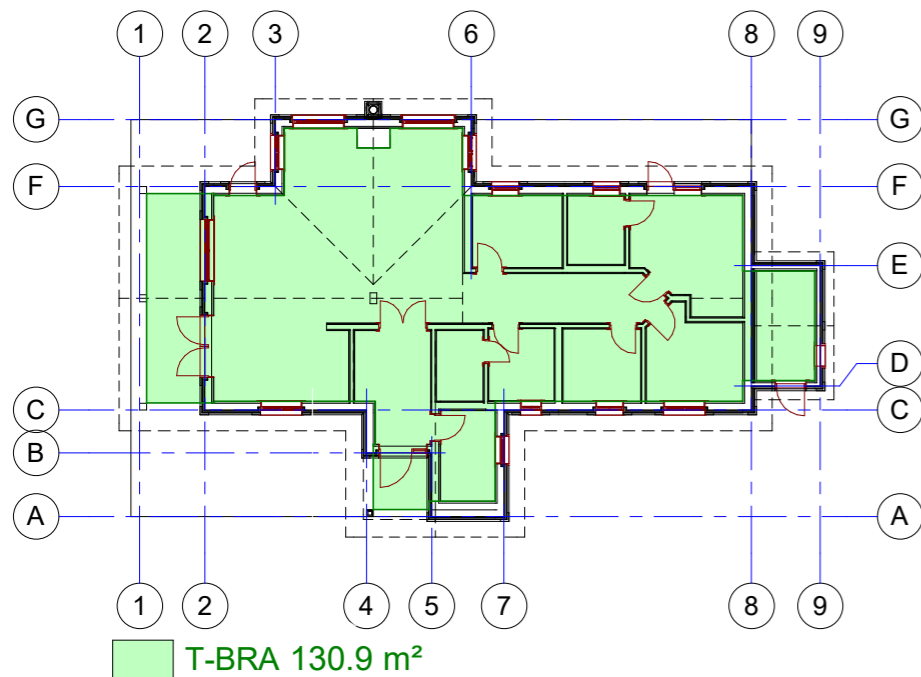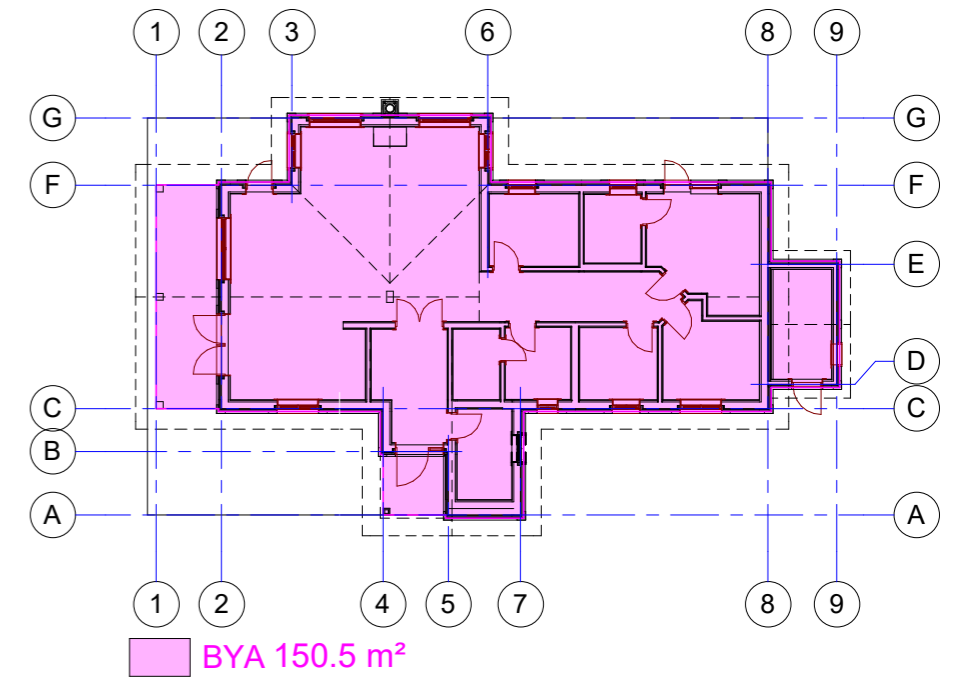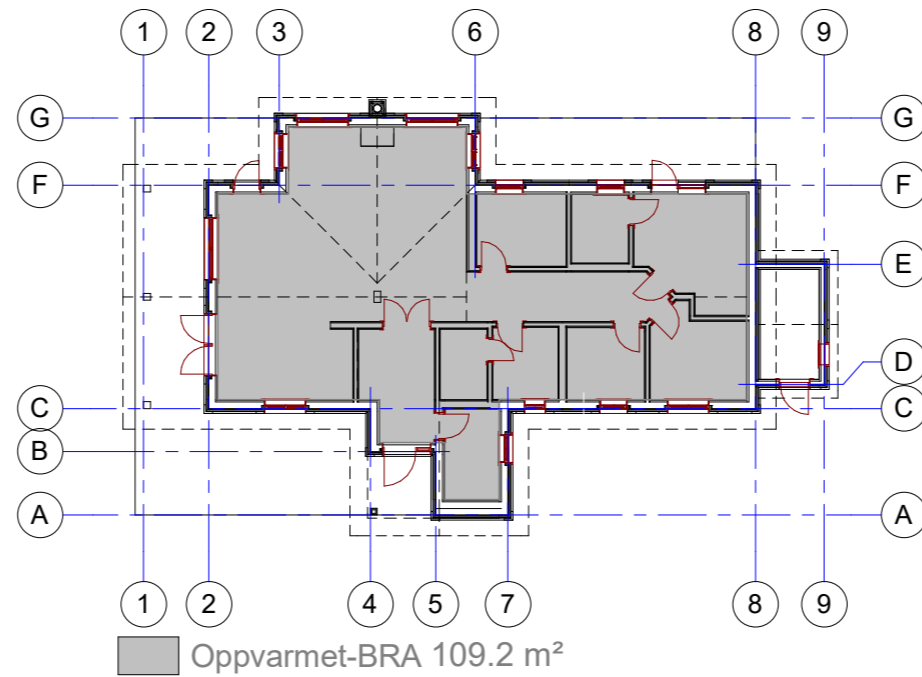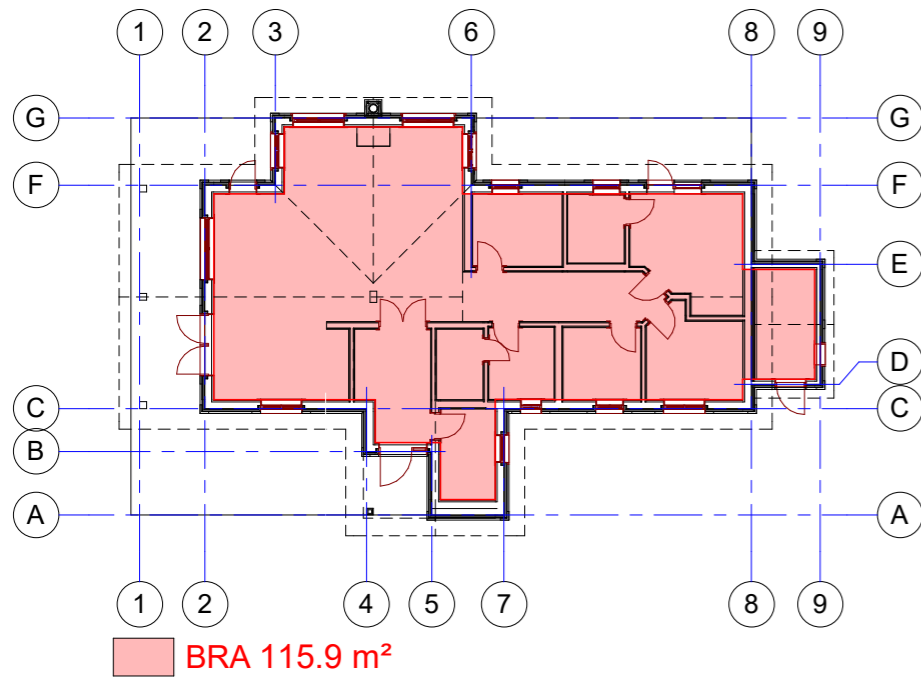

Total:

<b>BRA</b>	<b>115.9 m<sup>2</sup></b>
<b>Oppvarmet-BRA</b>	<b>109.2 m<sup>2</sup></b>
<b>T-BRA</b>	<b>130.9 m<sup>2</sup></b>
<b>BTA</b>	<b>135.5 m<sup>2</sup></b>
<b>BYA</b>	<b>150.5 m<sup>2</sup></b>

NB Denne tegning kan inneholde symboler og detaljer som ikke overensstemmer med kontrakten og beskrivelsen. I disse tilfellene skal disse tolkes i følgende prioritert rekkefølge: Kontrakt, Beskrivelser, Tegninger.

© Alle rettigheter tilhører utførende for prosjekteringen, kopiering eller bruk av disse tegningene er forbudt uten skriftlig samtykke!

		UAB "MASSIVE WOOD CONSTRUCTION" Gamybos g.6 LT-76128 Siauliai, Lietuva Tel.+370 41 502425 www.mwc.lt		CONTRACTOR MWC Gruppen AS	
		CUSTOMER		---	
KOMMUNE		---		Gnr., Bnr.---	
CERTIFICATE NO.	POSITION	NAME, SURNAME	SIGNATURE	DATE	BUILDING SITE ADDRESS
	ARCHITECT	G. Zaramba		2021.03.01	1st FLOOR BRA, Oppvarmet-BRA, T-BRA, BTA, BYA
					PROJECT NUMBER
					Haukelifjell 130A
					PART
					ARCHITECTURAL
					PAPER SIZE
					A-3
					SCALE
					As
					DRAWING NO.
					8.
					EDITION
					1